



Voorgevel Blok 1 (Valkestraat)

Uitgangspunten woningen:

Gevels: Metselwerk gekeimd in de kleur wit (9058)

Voorgevels woning 3, 5, 6 en 8 in de kleur wit met roze gloed (9177).

De kleuren zijn heel licht, het roze en wit zit heel dicht bij elkaar
vergelijkbaar met de NCS kleuren: S 0500-N en S 0502-R

Metselwerk voorgevel:

Structuur Handvorm steen van 0+ tm 2980+
formaat M65 - 190x90x65

Structuur Handvormsteen van 2980+ tot nok
formaat HF 240x105x40

Metselwerk achtergevel:

Structuur Handvorm steen van 0+ tm nok
formaat WF 210x100x63

Kozijnen: aluminium, achter de dag.

Kozijnen kleur: goud / champagne

Draaiende delen kleur zwart (RAL 9005).

ventilatie-roosters kleur zwart (RAL 9005).

Hekwerken, spijlen d=20mm hoh 100mm, Kleur RAL 3002, karmijnrood

Trap woning 7, staal Kleur RAL 3002 karmijnrood.

hekwerk h=1mtr. spijlen d=20mm, hoh 100mm.

Hemelwaterafvoer, aluminium, champagne geanodiseerd,

Twee uitzonderingen: rood met wit gelakt, en blauw met wit gelakt.

Dakpannen Tuile du nord, 44 zwart

Lengte x breedte 302 x 221 mm

Schipper B O s c h
projecten

Basicweg 7, 3821 BR Amersfoort

Postbus 1292, 3800 BG Amersfoort

t +31 (0)33 451 90 22

info@sb.nl

www.sb.nl

Werk 10 woningen Stovestraat - Valkestraat

Onderdeel Voorgevel Blok 1, valkestraat

Schaal 1:100 Getekend JvdK

Datum 24-12-2013 Wijziging 03-01-2017-C

Proj. nr. 8054 Tek. nr.



Achtergevel Blok 1 (Valkestraat)

Uitgangspunten woningen:

Gevels: Metselwerk gekeimd in de kleur wit (9058)

Voorgevels woning 3, 5, 6 en 8 in de kleur wit met roze gloed (9177).

De kleuren zijn heel licht, het roze en wit zit heel dicht bij elkaar vergelijkbaar met de NCS kleuren: S 0500-N en S 0502-R

Metselwerk achtergevel:

Structuur Handvorm steen van 0+ tm nok
formaat WF 210x100x63

Kozijnen: aluminium, achter de dag.

Kozijnen kleur: goud / champagne

Draaiende delen kleur zwart (RAL 9005).

ventilatioeroosters kleur zwart (RAL 9005).

Hekwerken, spijlen d=20mm hoh 100mm, Kleur RAL 3002, karmijnrood

Trap woning 7, staal Kleur RAL 3002 karmijnrood.

hekwerk h=1mtr. spijlen d=20mm, hoh 100mm.

Hemelwaterafvoer, zink.

Dakpannen Tuile du nord, 44 zwart

Lengte x breedte 302 x 221 mm

Schipper B O s c h
projecten

Basicweg 7, 3821 BR Amersfoort
Postbus 1292, 3800 BG Amersfoort
t +31 (0)33 451 90 22
info@sb.nl
www.sb.nl


Werk 10 woningen Stovestraat - Valkestraat

Onderdeel Achtergevel Blok 1, valkestraat


Schaal 1:100 Getekend JvdK

Datum 24-12-2013 Wijziging 03-01-2017

Proj. nr. 8054 Tek. nr.

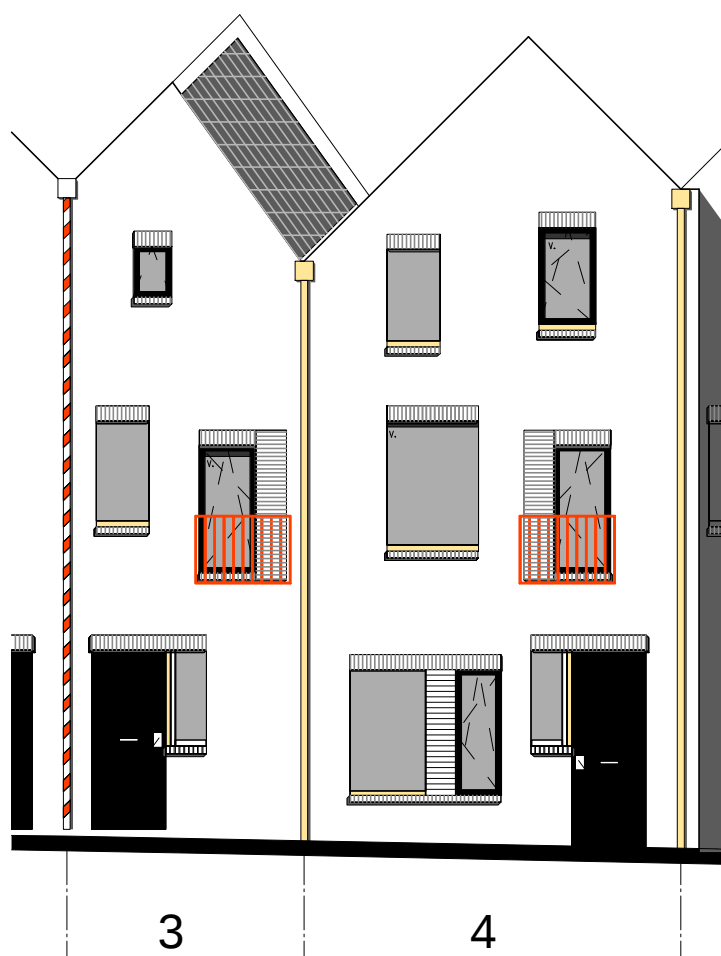

aanzicht

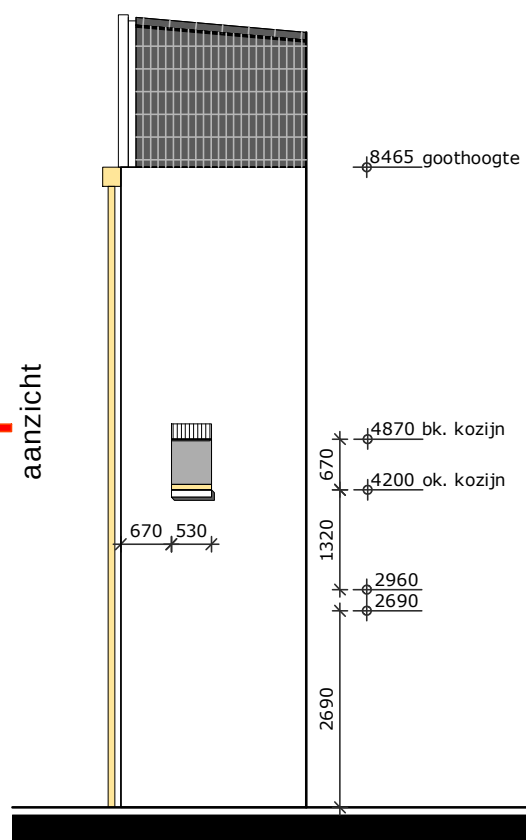

4
aanzicht

Schipper Bosch
projecten

Basicweg 7, 3821 BR Amersfoort
Postbus 1292, 3800 BG Amersfoort
t +31 (0)33 451 90 22
info@sb.nl
www.sb.nl

Werk 10 woningen Stovestraat - Valkestraat ..


Onderdeel Voorgevel Blok 1, aanzicht woning 4

Schaal 1:100 Getekend JvdK


Datum 28-02-2014 Wijziging 03-01-2017

Proj. nr. 8054 Tek. nr.

goothoogte 7185

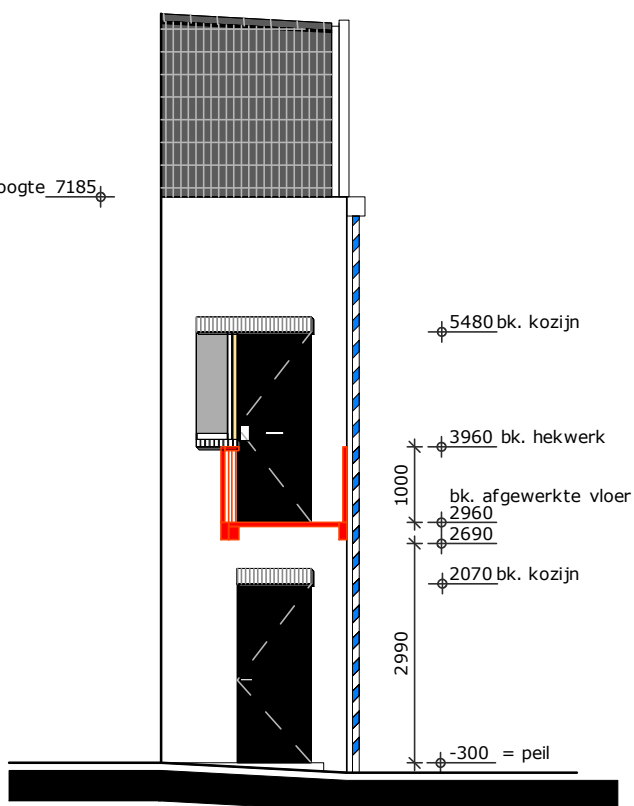

8

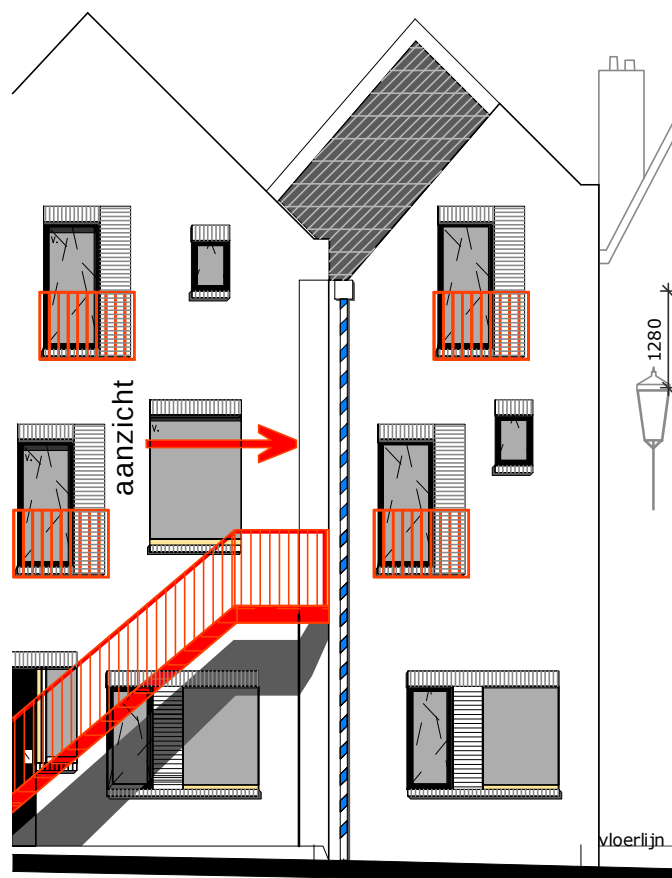

7

aanzicht

8

Schipper B O s c h
projecten

Basicweg 7, 3821 BR Amersfoort
Postbus 1292, 3800 BG Amersfoort
t +31 (0)33 451 90 22
info@sb.nl
www.sb.nl


Werk 10 woningen Stovestraat - Valkestraat

Onderdeel Voorgevel Blok 1, aanzicht woning 8

Schaal 1:100 Getekend JvdK

Datum 03-01-2017 Wijziging

Proj. nr. 8054 Tek. nr.

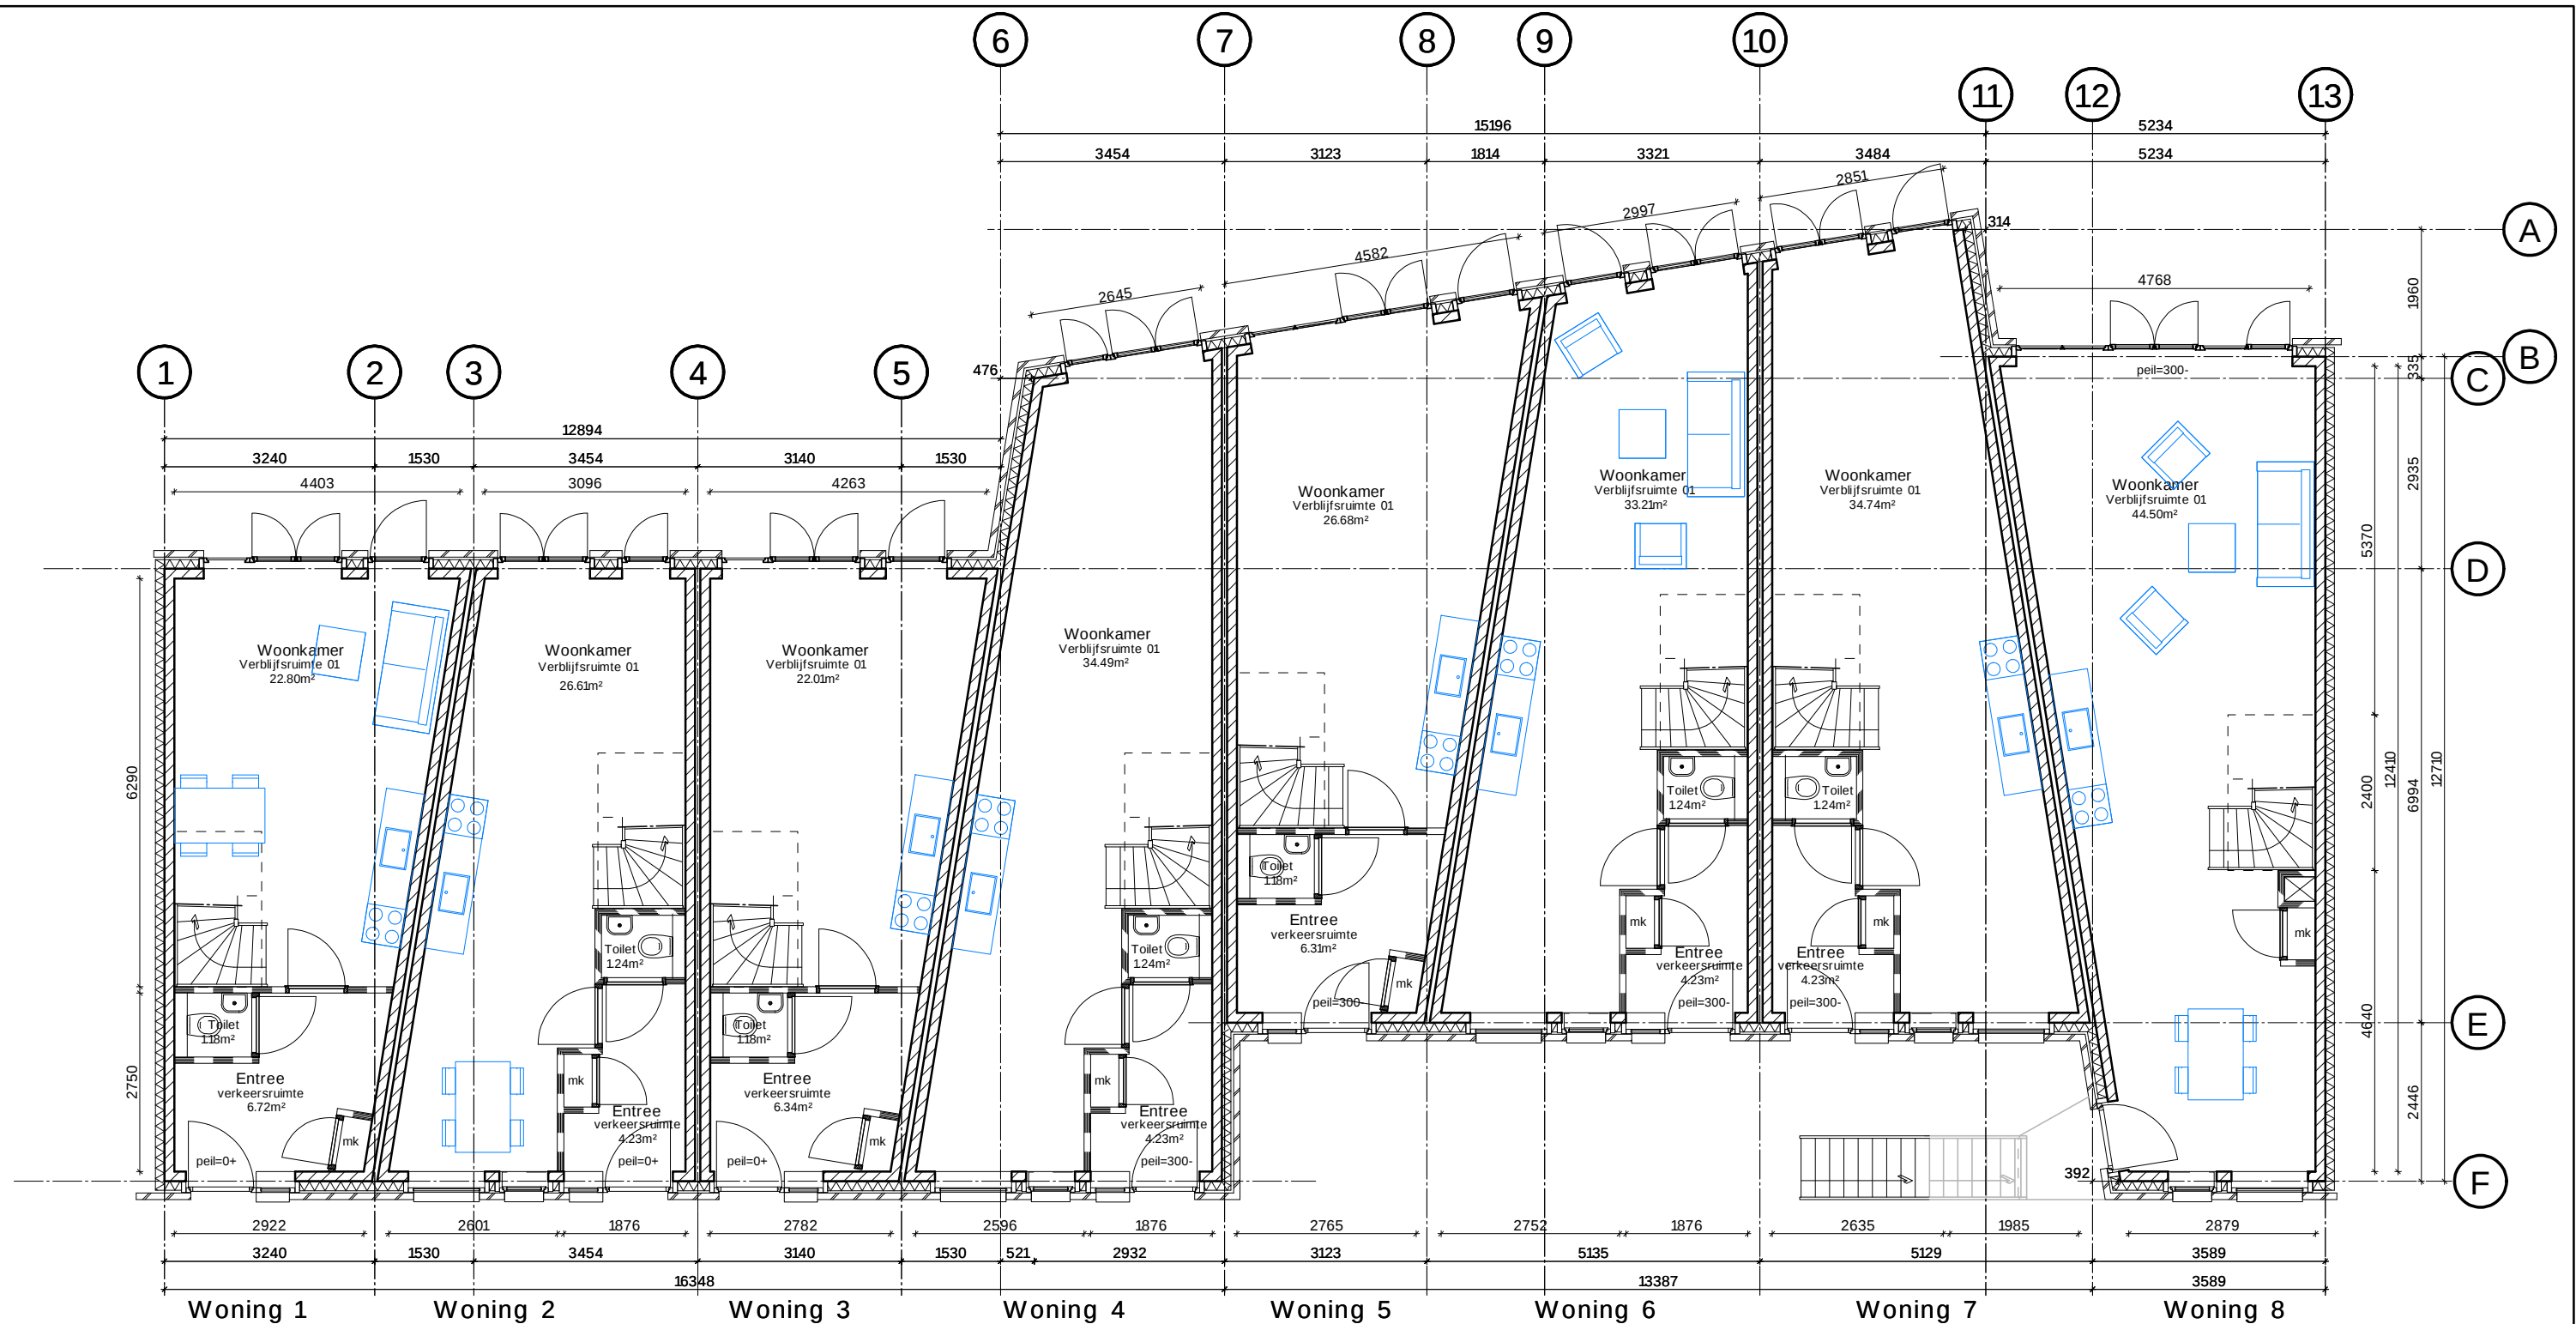

Begane grond

Uitgangspunten woningen:
Gevels: Metselwerk gekeimd in de kleur wit (9058)
Voorgevels woning 3, 5, 6 en 8 in de kleur wit met roze gloed (9177).
De kleuren zijn heel licht, het roze en wit zit heel dicht bij elkaar
vergelijkbaar met de NCS kleuren: S 0500-N en S 0502-R

Dragende binnenwanden: Kalkzandsteen d= 120/150mm
Niet dragende binnenwanden: gasbeton d=100mm

Kozijnen: aluminium, achter de dag.
Kozijnen kleur: goud / champagne geannodiseerd
Draaiende delen kleur zwart (RAL 9005), geannodiseerd

Schipper B o s c h
projecten

Basicweg 7, 3821 BR Amersfoort
Postbus 1292, 3800 BG Amersfoort
t +31 (0)33 451 90 22
info@sb.nl
www.sb.nl


Werk 10 woningen Stovestraat - Valkestraat

Onderdeel Plattegrond begane grond

Schaal 1:100 Getekend JvdK

Datum 24-12-2013 Wijziging 03-01-2017

Proj. nr. 8054 Tek. nr.

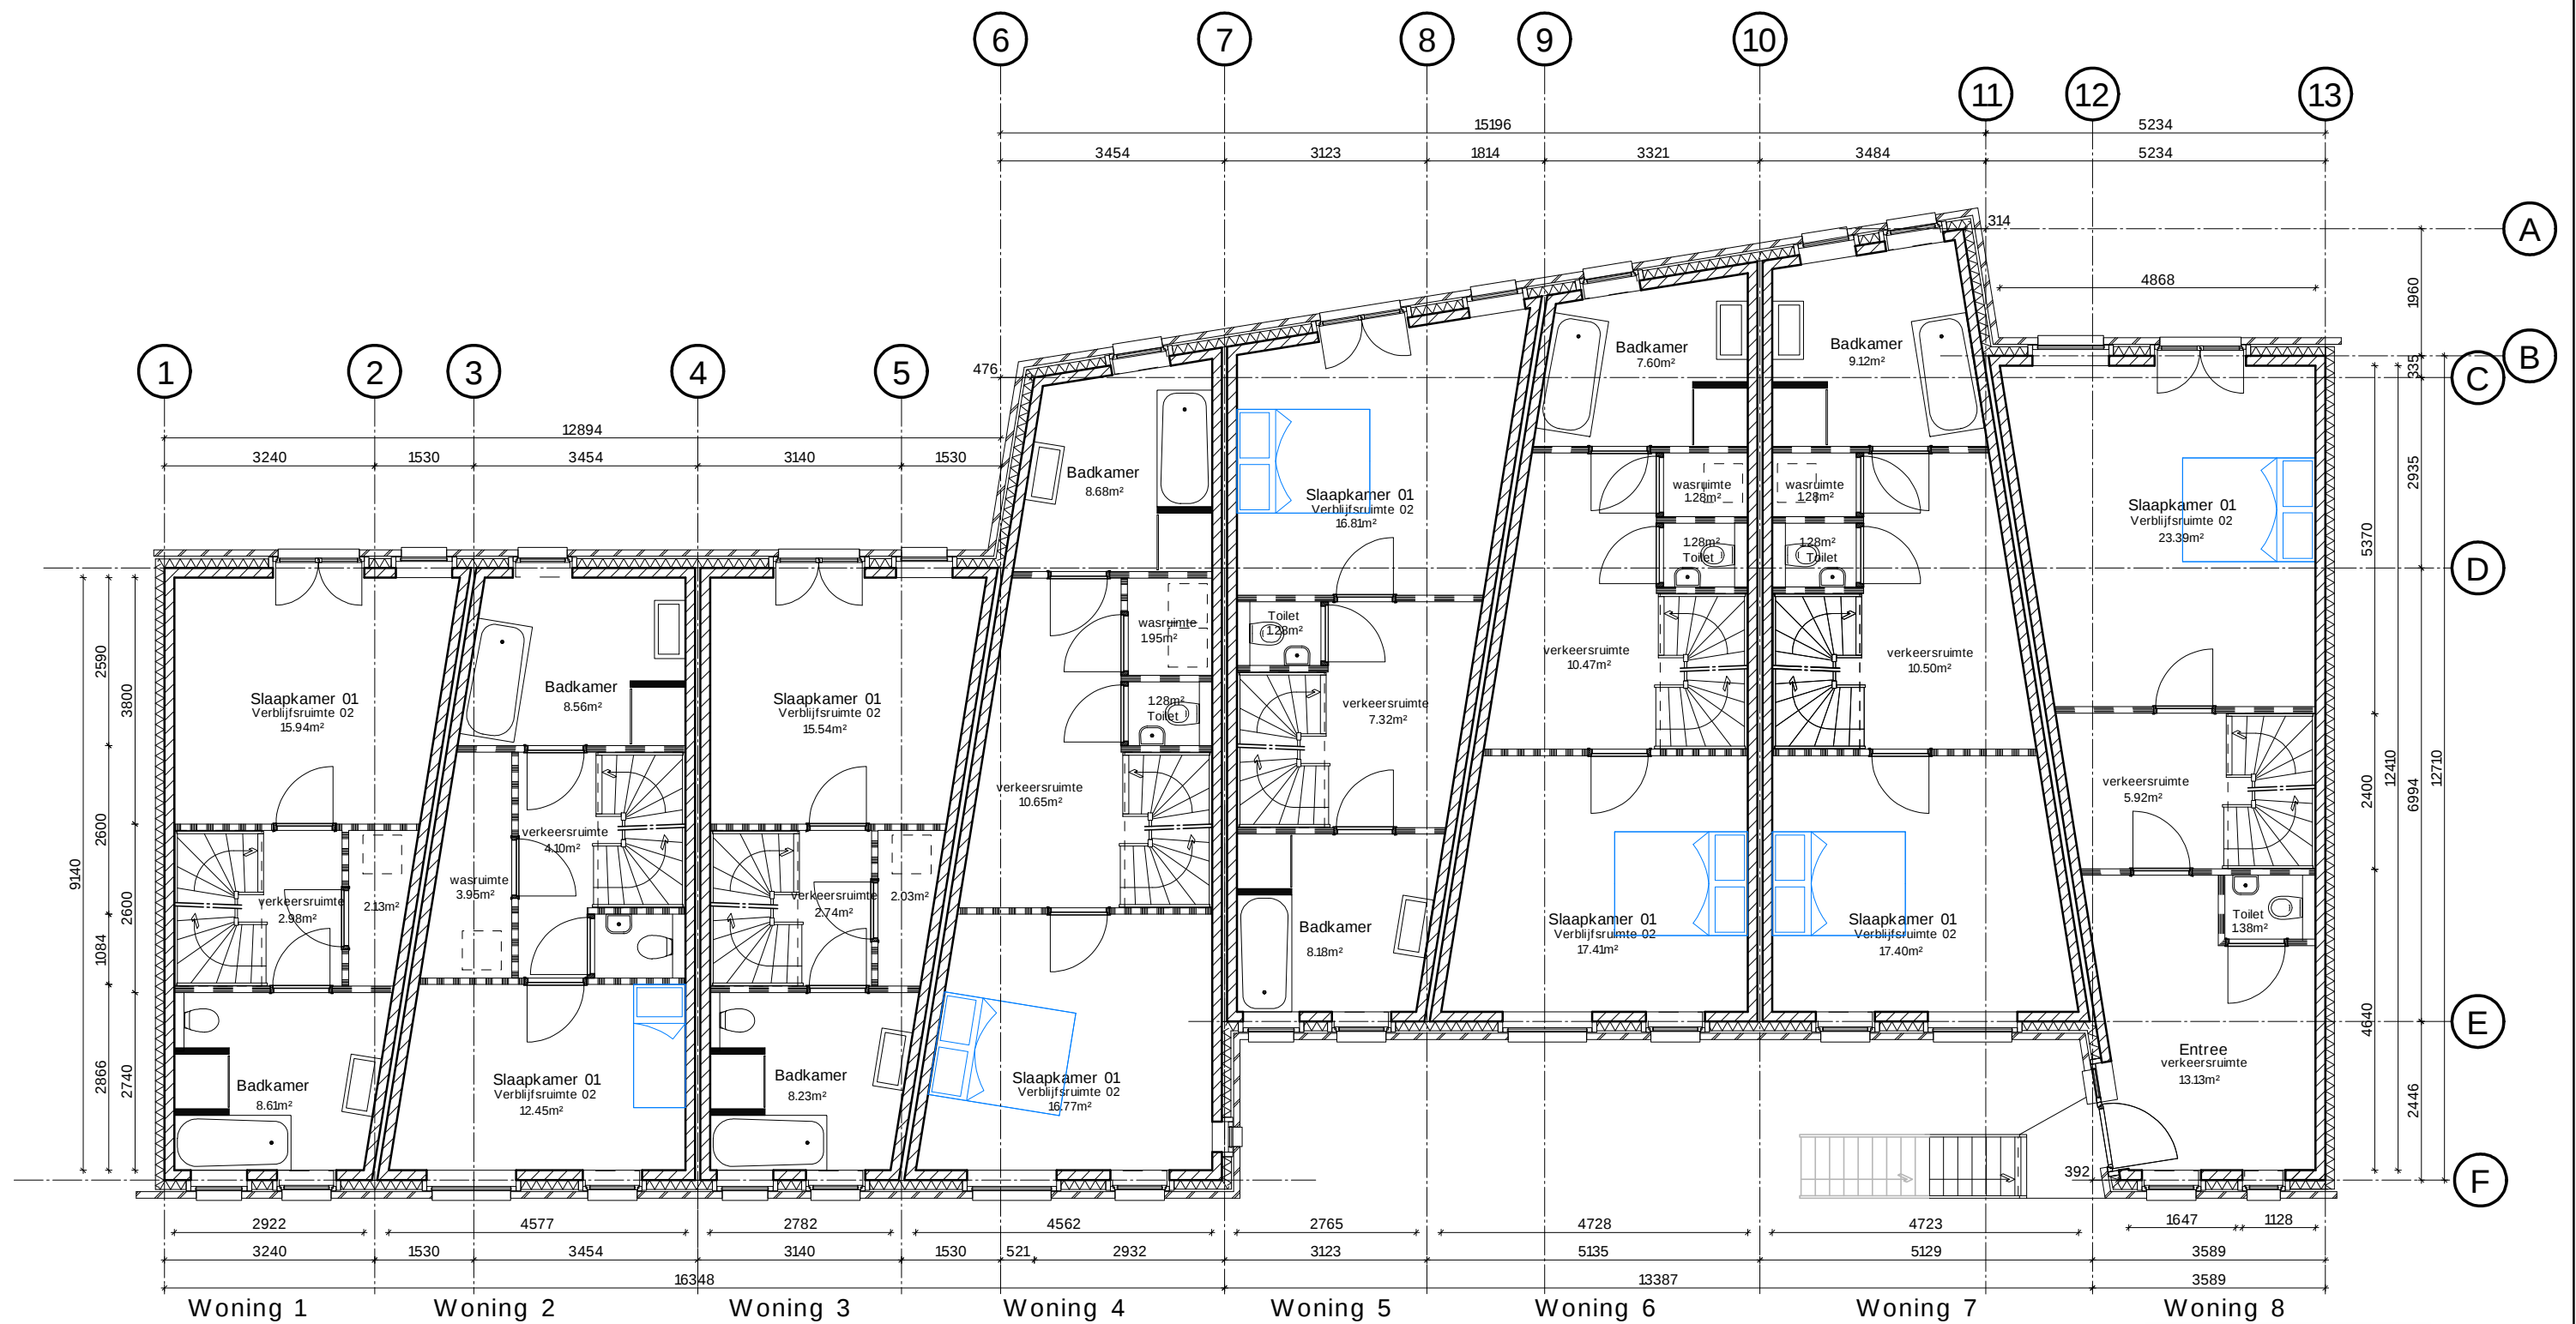

1e verdieping (2960+P)

Uitgangspunten woningen:
Gevels: Metselwerk gekeimd in de kleur wit (9058)
Voorgevels woning 3, 5, 6 en 8 in de kleur wit met roze gloed (9177).
De kleuren zijn heel licht, het roze en wit zit heel dicht bij elkaar
vergelijkbaar met de NCS kleuren: S 0500-N en S 0502-R

Dragende binnenwanden: Kalkzandsteen d= 120/150mm
Niet dragende binnenwanden: gasbeton d=100mm

Kozijnen: aluminium, achter de dag.
Kozijnen kleur: goud / champagne
Draaiende delen kleur zwart (RAL 9005).

Schipper B O s c h
projecten

Basicweg 7, 3821 BR Amersfoort
Postbus 1292, 3800 BG Amersfoort
t +31 (0)33 451 90 22
info@sb.nl
www.sb.nl


Werk 10 woningen Stovestraat - Valkestraat

Onderdeel Plattegrond 1e Verdieping

Schaal 1:100 Getekend JvdK

Datum 24-12-2013 Wijziging 03-01-2017

Proj. nr. 8054 Tek. nr.

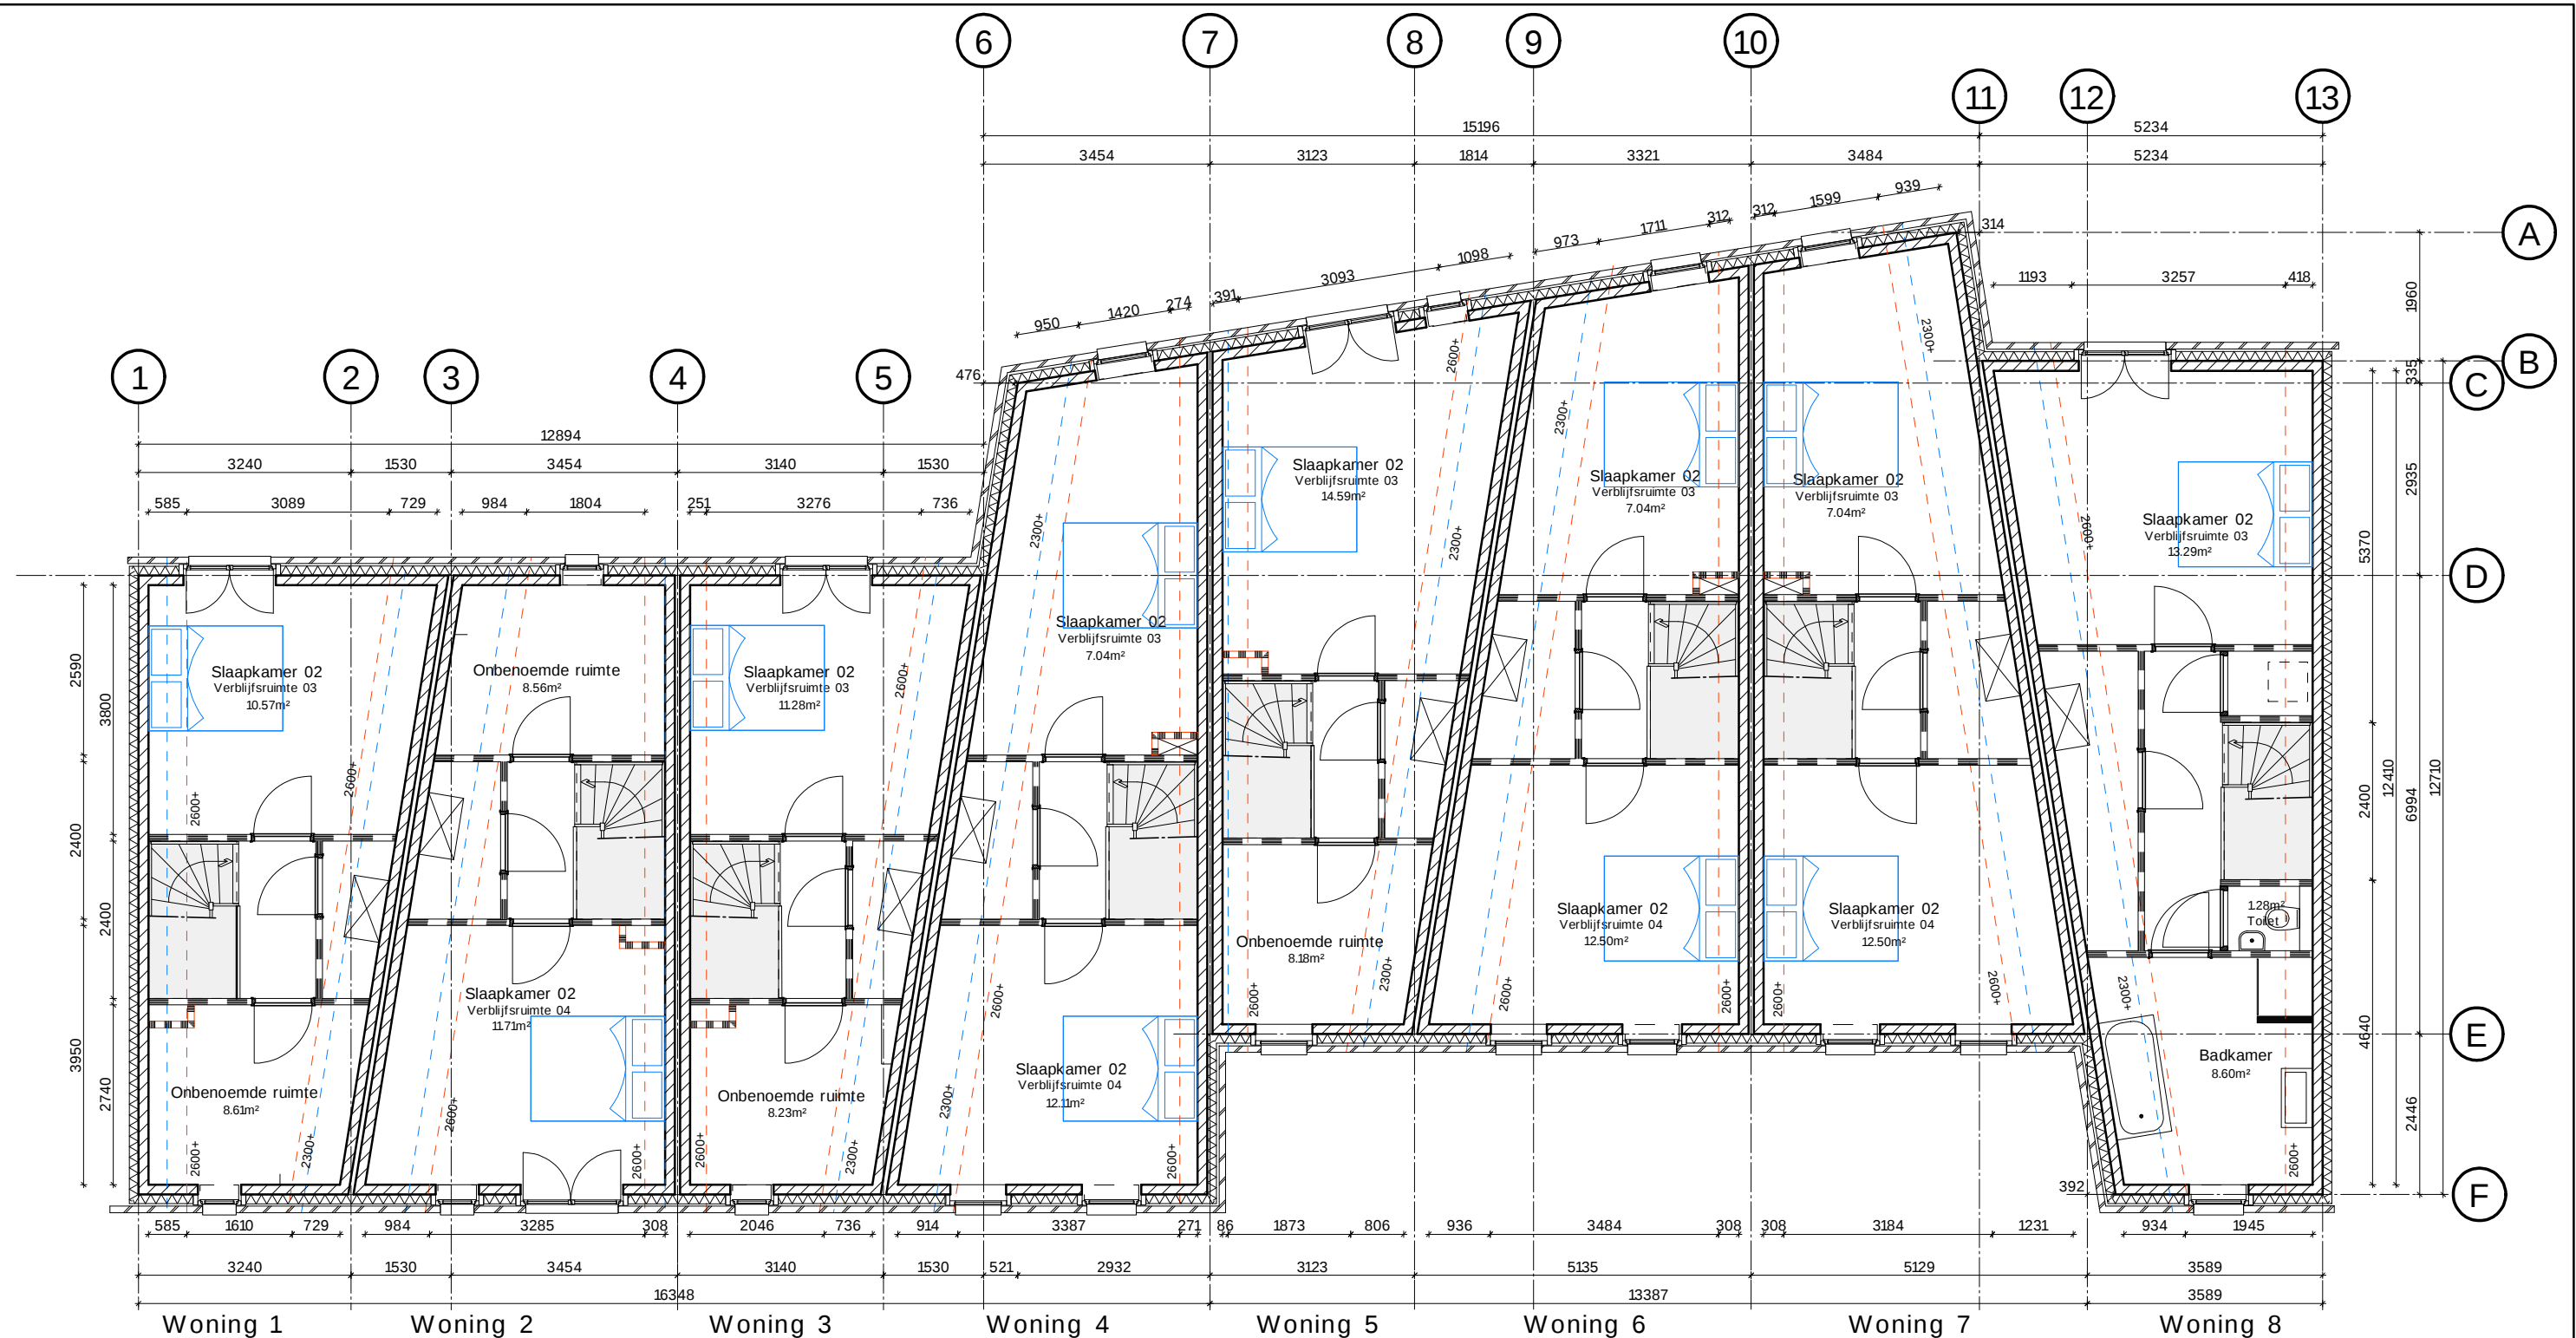

2e verdieping (5920+P)

Uitgangspunten woningen:
Gevels: Metselwerk gekeimd in de kleur wit (9058)
Voorgevels woning 3, 5, 6 en 8 in de kleur wit met roze gloed (9177).
De kleuren zijn heel licht, het roze en wit zit heel dicht bij elkaar
vergelijkbaar met de NCS kleuren: S 0500-N en S 0502-R

Dragende binnenwanden: Kalkzandsteen d= 120/150mm
Niet dragende binnenwanden: gasbeton d=100mm

Kozijnen: aluminium, achter de dag.
Kozijnen kleur: goud / champagne geannodiseerd
Draaiende delen kleur zwart (RAL 9005), geannodiseerd

Schipper B O s c h
projecten

Basicweg 7, 3821 BR Amersfoort
Postbus 1292, 3800 BG Amersfoort
t +31 (0)33 451 90 22
info@sb.nl
www.sb.nl

Werk 10 woningen Stovestraat - Valkestraat

Onderdeel Plattegrond 2e Verdieping

Schaal 1:100 Getekend JvdK

Datum 24-12-2013 Wijziging 03-01-2017

Proj. nr. 8054 Tek. nr.



Woning 9

Woning 10

Voorgevel Blok 2 (Stovestraat)

Uitgangspunten woningen:
Gevels: Metselwerk gekeimd in de kleur wit (9058)
vergelijkbaar met de NCS kleur: S 0500-N

Metselwerk:
Structuur Handvorm steen van 0+ tm nok
formaat WF 210x100x63

Kozijnen: aluminium, achter de dag.
Kozijnen kleur: goud / champagne
Draaiende delen kleur zwart (RAL 9005).
ventilatieroosters kleur zwart (RAL 9005).

Hekwerken, spijlen d=20mm hoh 100mm, Kleur RAL 3002, karmijnrood
Hekwerk naast woning 10, h=2000mm, spijlen hoh 100mm kleur RAL 3002, karmijnrood

Hemelwaterafvoer, aluminium, champagne geanodiseerd,

Dakpannen Tuile du nord, 44 zwart
Lengte x breedte 302 x 221 mm

Schipper B O s c h
projecten

Basicweg 7, 3821 BR Amersfoort
Postbus 1292, 3800 BG Amersfoort
t +31 (0)33 451 90 22
info@sb.nl
www.sb.nl


Werk 10 woningen Stovestraat - Valkestraat

Onderdeel Voorgevel Blok 2, stovestraat

Schaal 1:100 Getekend JvdK

Datum 24-12-2013 Wijziging 03-01-2017

Proj. nr. 8054 Tek. nr.

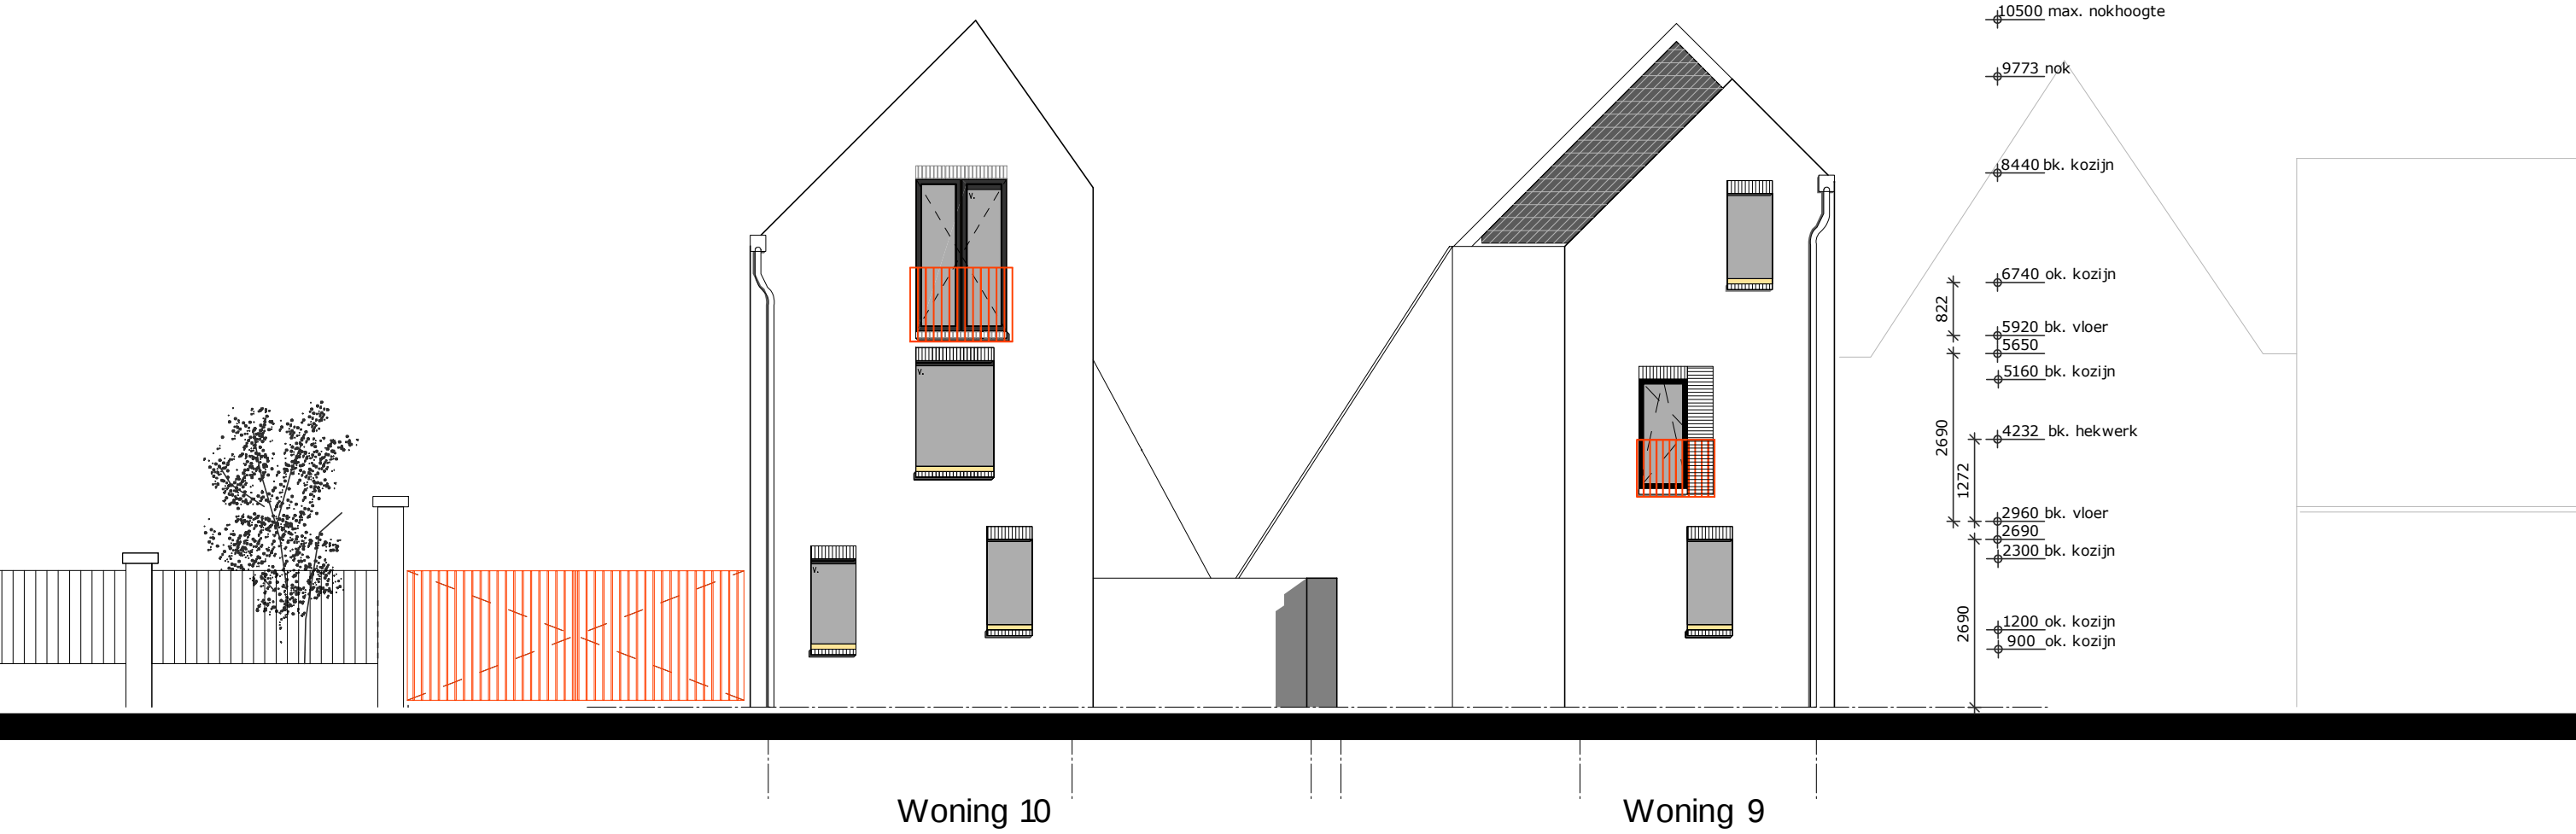

Achtergevel Blok 2 (Stovestraat)

Uitgangspunten woningen:
Gevels: Metselwerk gekeimd in de kleur wit (9058)
vergelijkbaar met de NCS kleur: S 0500-N

Metselwerk:
Structuur Handvorm steen van 0+ tm nok
formaat WF 210x100x63

Kozijnen: aluminium, achter de dag.
Kozijnen kleur: goud / champagne
Draaiende delen kleur zwart (RAL 9005).
ventilatieroosters kleur zwart (RAL 9005).

Hekwerken, spijlen d=20mm hoh 100mm, Kleur RAL 3002, karmijnrood
Hekwerk naast woning 10, h=2000mm, spijlen hoh 100mm kleur RAL 3002, karmijnrood

Hemelwaterafvoer, zink.

Dakpannen Tuile du nord, 44 zwart
Lengte x breedte 302 x 221 mm

Schipper B O s c h
projecten

Basicweg 7, 3821 BR Amersfoort
Postbus 1292, 3800 BG Amersfoort
t +31 (0)33 451 90 22
info@sb.nl
www.sb.nl


Werk 10 woningen Stovestraat - Valkestraat

Onderdeel Achtergevel Blok 2, stovestraat

Schaal 1:100 Getekend JvdK


Datum 24-12-2013 Wijziging 03-01-2017

Proj. nr. 8054 Tek. nr.

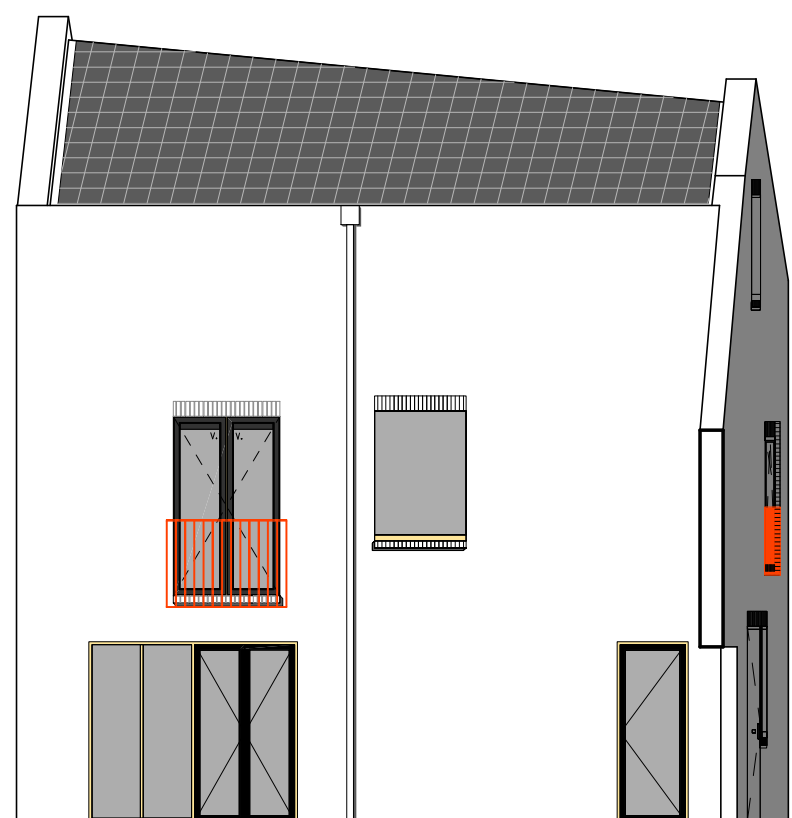

10500 nok
9450 nok
5960 bk. vloer
5670
5081 bk. kozijn
2690
720
3680 bw. kozijn
2960 bk. vloer
2690
2370 bk. kozijn

Woning 10

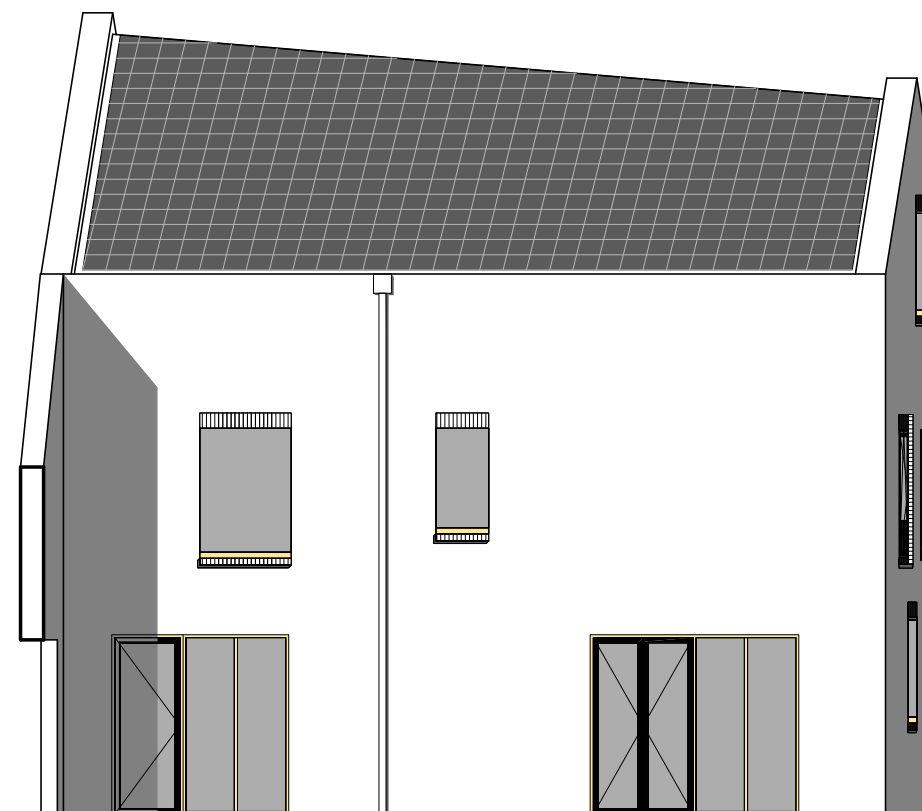

10500 nok
9265 nok
5960 bk. vloer
5670
5081 bk. kozijn
2690
720
3680 bw. kozijn
3361 bw. kozijn
2960 bk. vloer
2690
2370 bk. kozijn

Woning 9

Zijgevel Blok 2 (Stovestraat)

Schipper B O s c h
projecten

Basicweg 7, 3821 BR Amersfoort
Postbus 1292, 3800 BG Amersfoort
t +31 (0)33 451 90 22
info@sb.nl
www.sb.nl


Werk 10 woningen Stovestraat - Valkestraat

Onderdeel Zijgevel Blok 2, stovestraat

Schaal 1:100 Getekend JvdK

Datum 24-12-2013 Wijziging 03-01-2017

Proj. nr. 8054 Tek. nr.

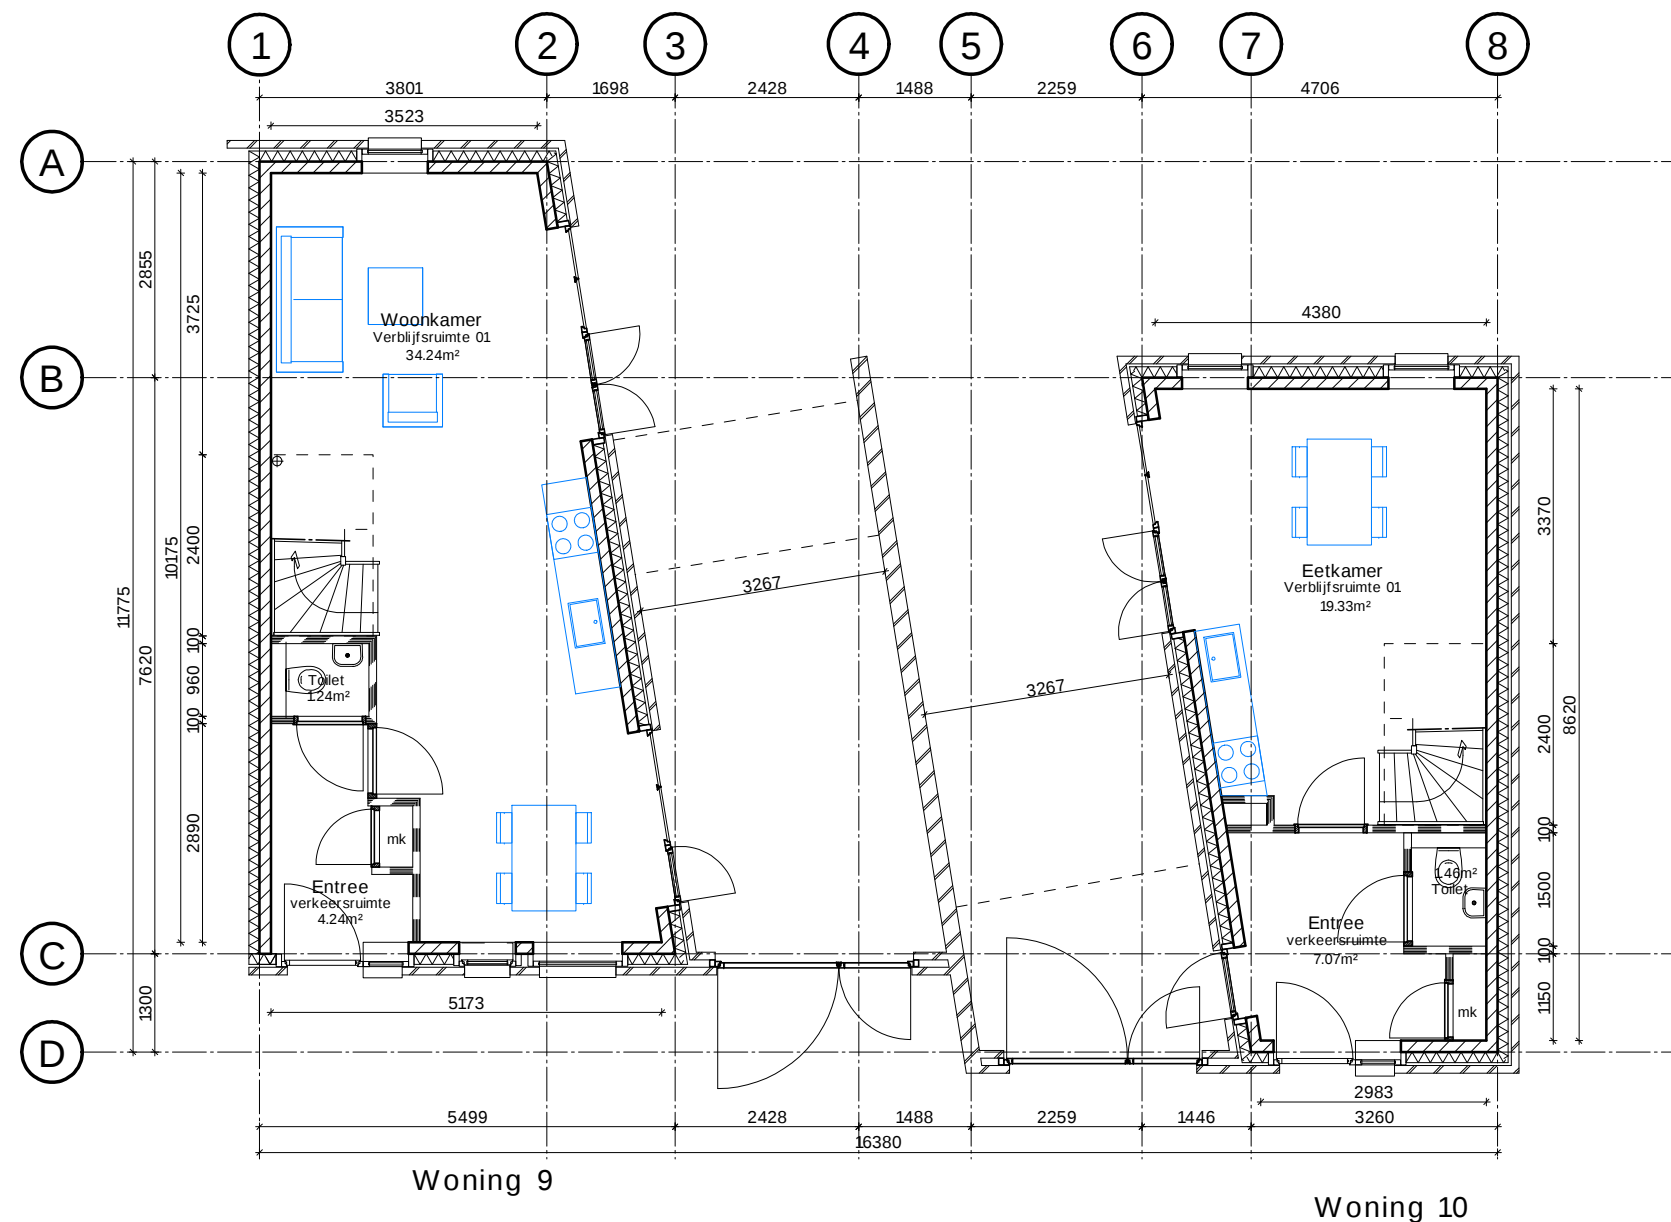

Begane grond Blok 2 Stovestraat

Uitgangspunten woningen:
Gevels: Metselwerk gekeimd in de kleur wit (9058)

Dragende binnenwanden: Kalkzandsteen d= 120/150mm
Niet dragende binnenwanden: gasbeton d=100mm

Kozijnen: aluminium, achter de dag.
Kozijnen kleur: goud / champagne, geanodiseerd
Draaiende delen kleur zwart (RAL 9005), geanodiseerd

Dakpannen Tuile du nord, zwart
Lengte x breedte 302 x 221 mm

Schipper B O s c h
projecten

Basicweg 7, 3821 BR Amersfoort
Postbus 1292, 3800 BG Amersfoort
t +31 (0)33 451 90 22
info@sb.nl
www.sb.nl


Werk 10 woningen Stovestraat - Valkestraat

Onderdeel Plattegrond begane grond

Schaal 1:100 Getekend JvdK

Datum 24-12-2013 Wijziging 03-01-2017

Proj. nr. 8054 Tek. nr.

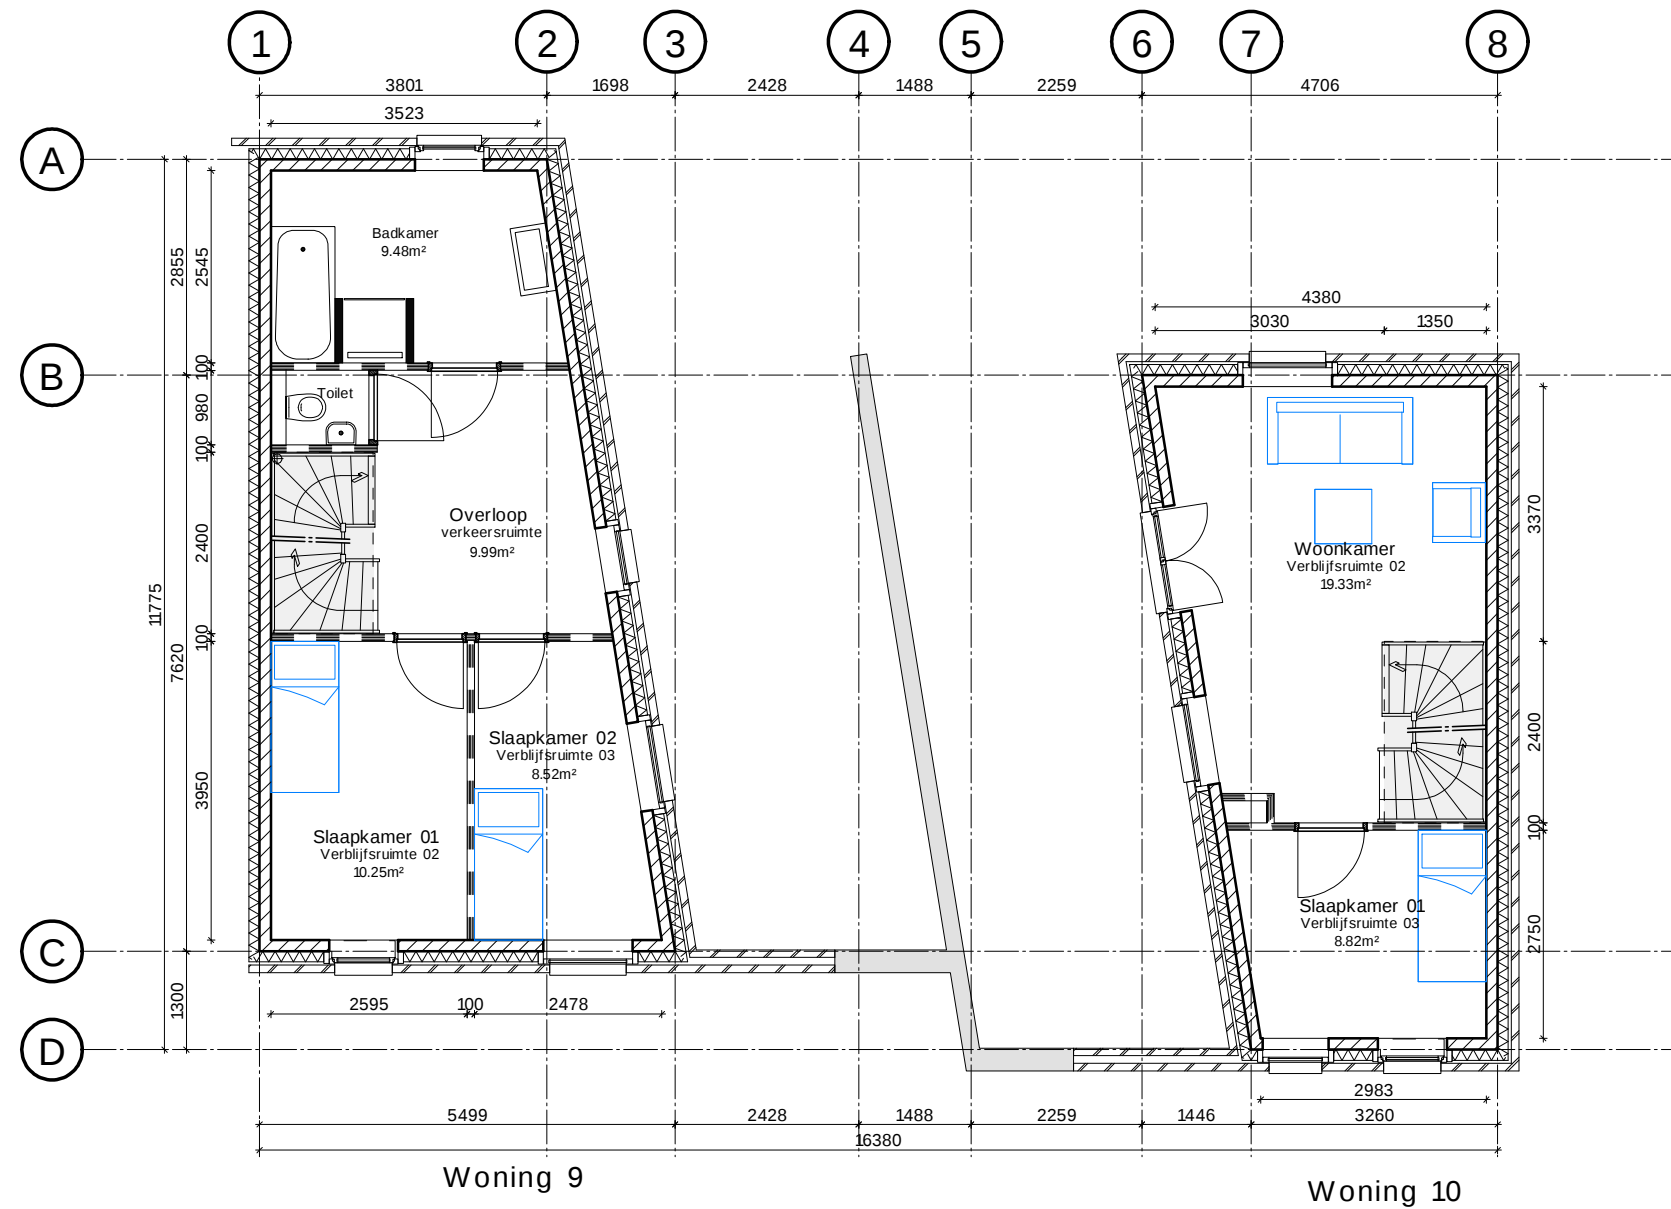

1e verdieping (2960+P)
Blok 2 Stovestraat

Schipper B O s c h
projecten

Basicweg 7, 3821 BR Amersfoort
Postbus 1292, 3800 BG Amersfoort
t +31 (0)33 451 90 22
info@sb.nl
www.sb.nl


Werk 10 woningen Stovestraat - Valkestraat

Onderdeel Plattegrond 1e Verdieping

Schaal 1:100 Getekend JvdK

Datum 24-12-2013 Wijziging 13-12-2016

Proj. nr. 8054 Tek. nr.

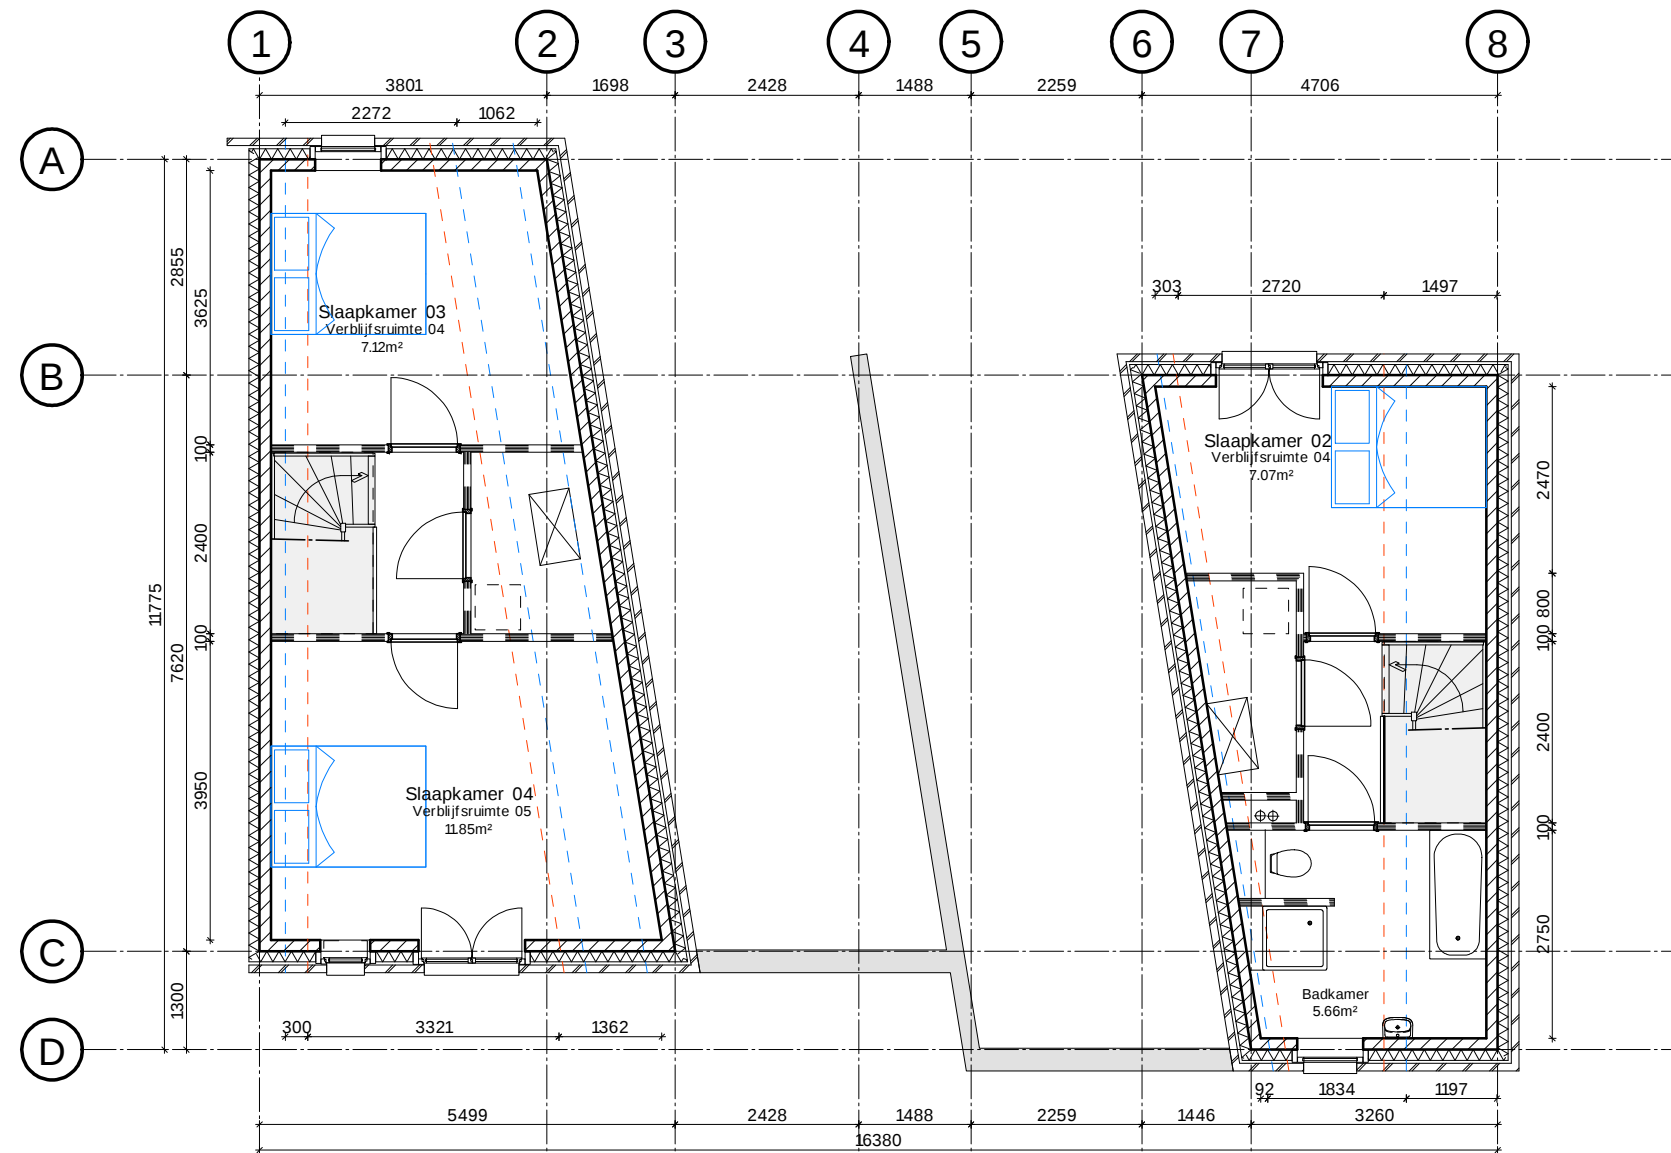

2e verdieping (5920+P)
Blok 2 Stovestraat

Schipper B O s c h
projecten

Basicweg 7, 3821 BR Amersfoort
Postbus 1292, 3800 BG Amersfoort
t +31 (0)33 451 90 22
info@sb.nl
www.sb.nl


Werk 10 woningen Stovestraat - Valkestraat

Onderdeel Plattegrond 2e Verdieping

Schaal 1:100 Getekend JvdK

Datum 24-12-2013 Wijziging 03-01-2017


Proj. nr. 8054 Tek. nr.

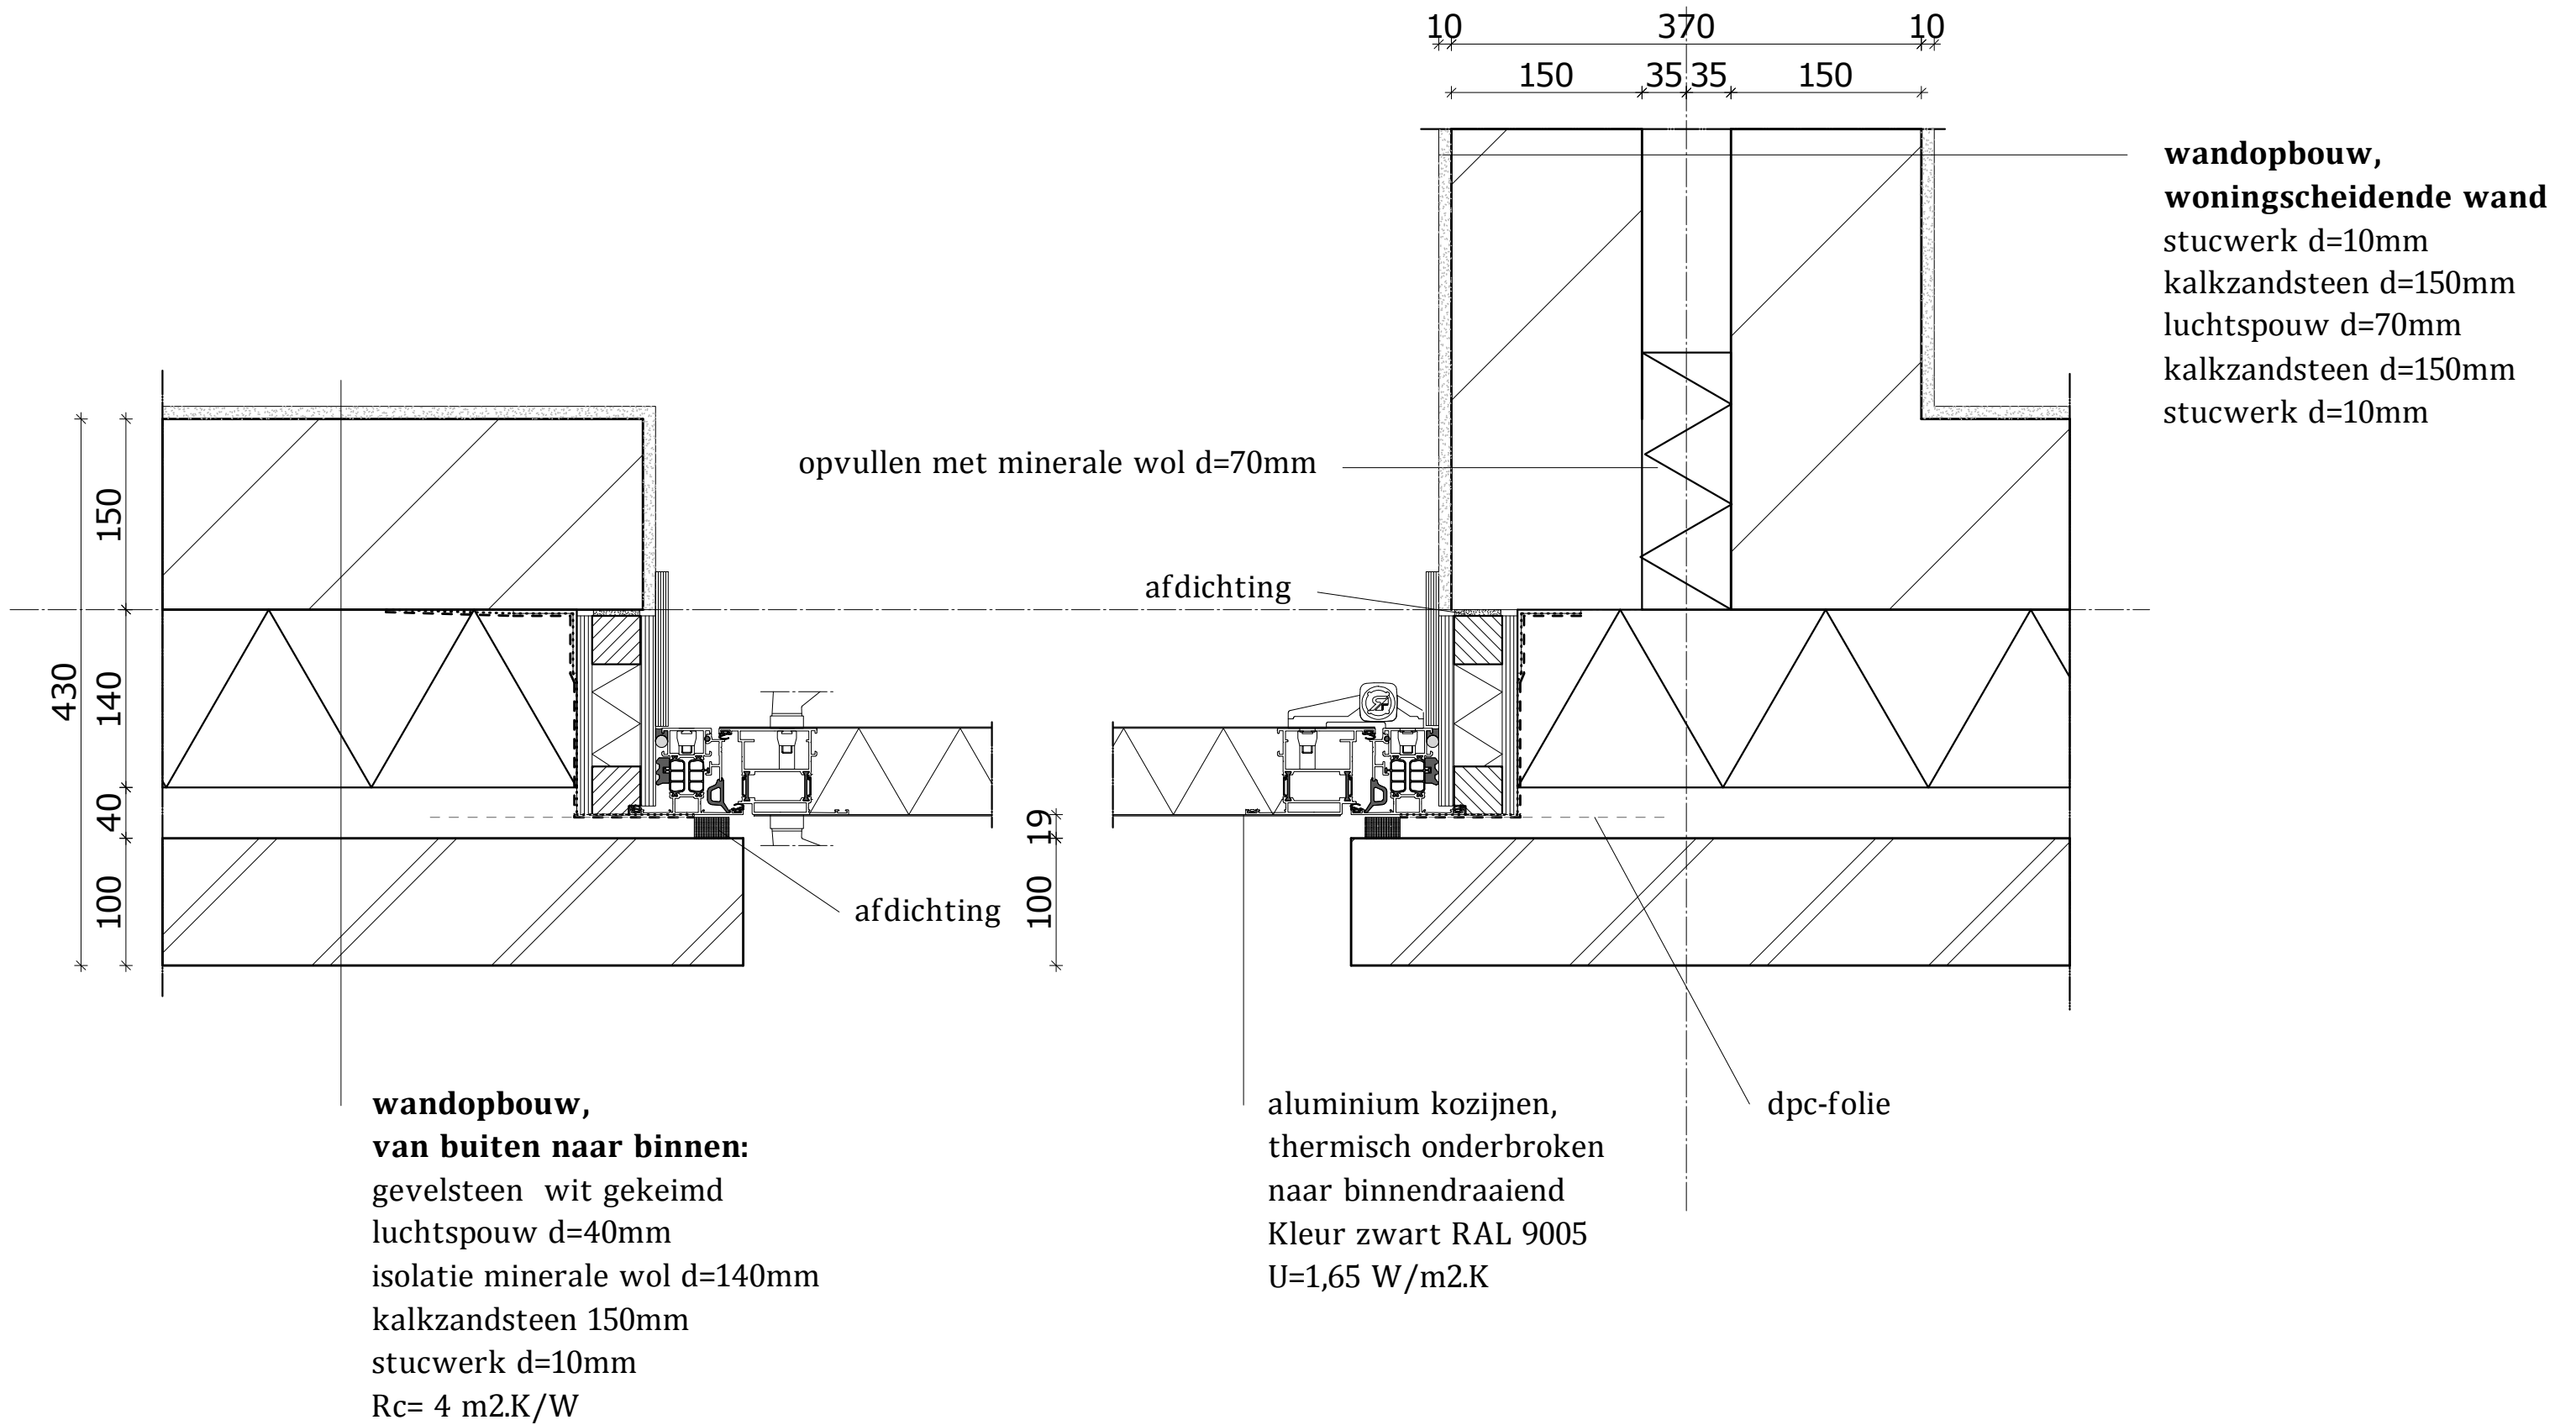


Voordeur detail

schaal 1:5
dd. 24-12-2013

**dakopbouw,
van buiten naar binnen:**
dakpannen vlakke pan zwart geglazuurd
panlatten 22mm
SW Plus unilin dakplaat, d= 172mm, Rc= 5,0 m².K/W
spouw voor electra 20mm
gipskarton 12mm

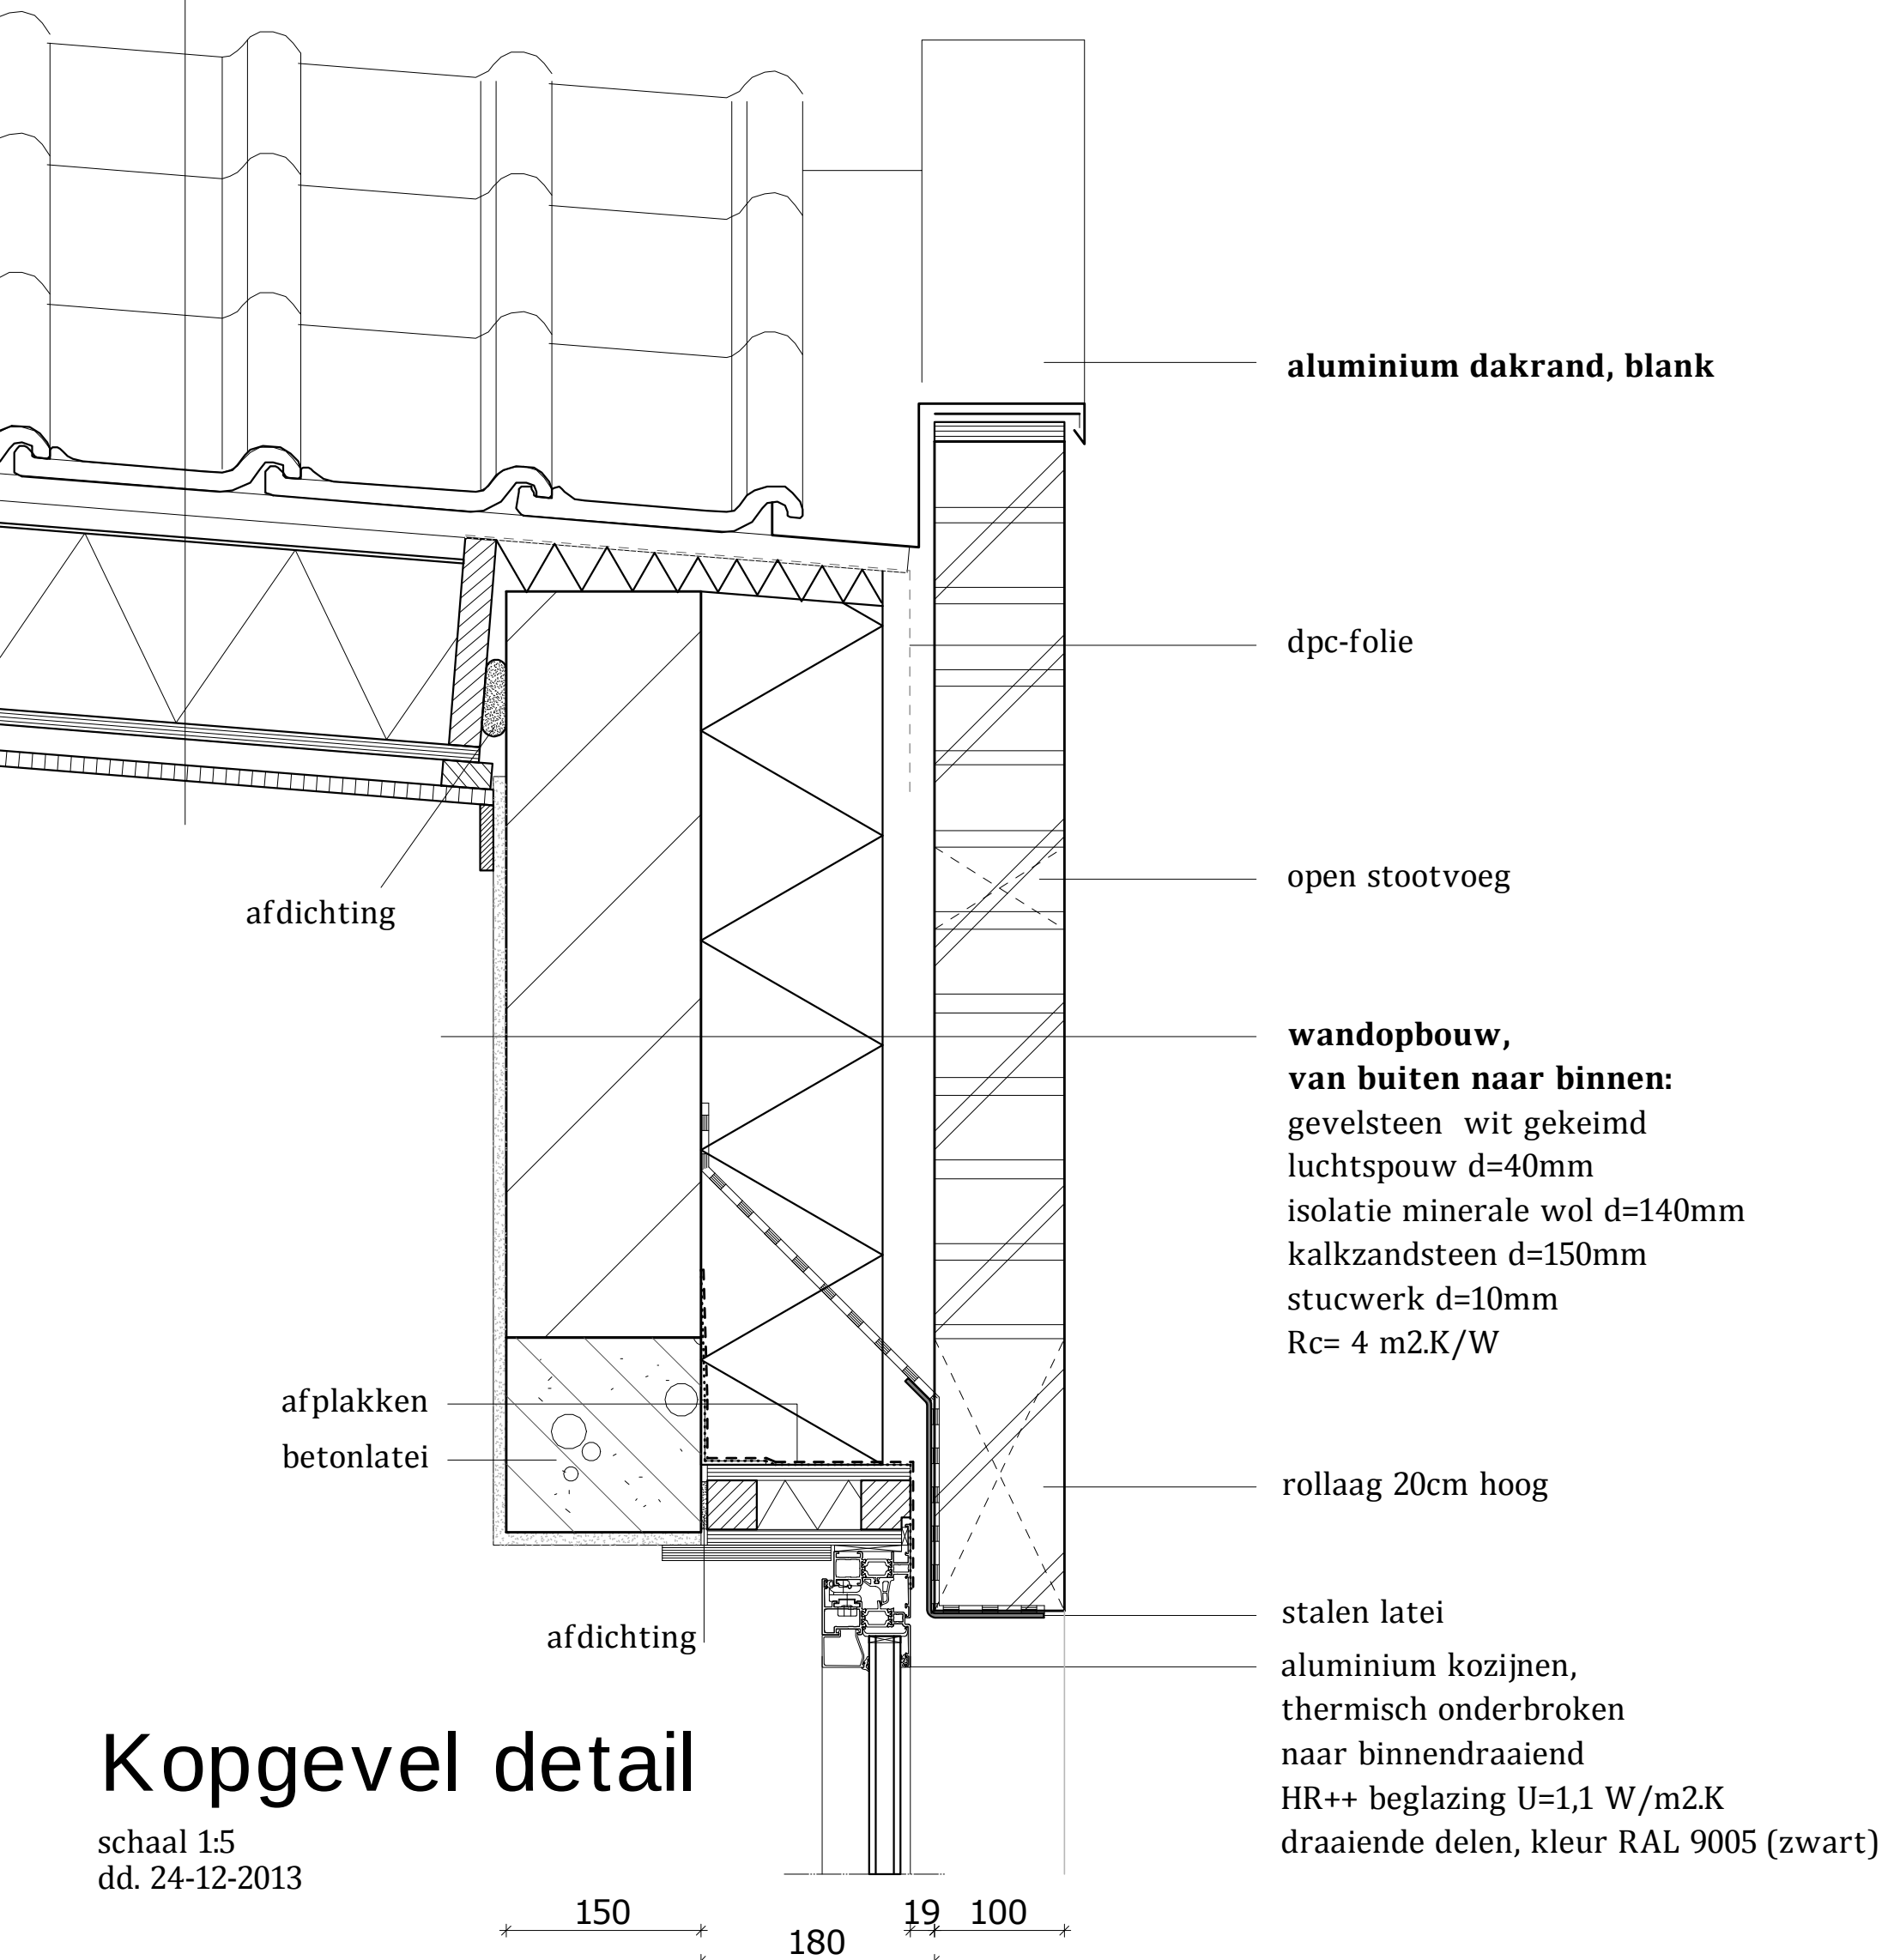


vloeropbouw
van boven naar beneden:
afwerkvloer d=70mm
Combinatievloer d= 210mm

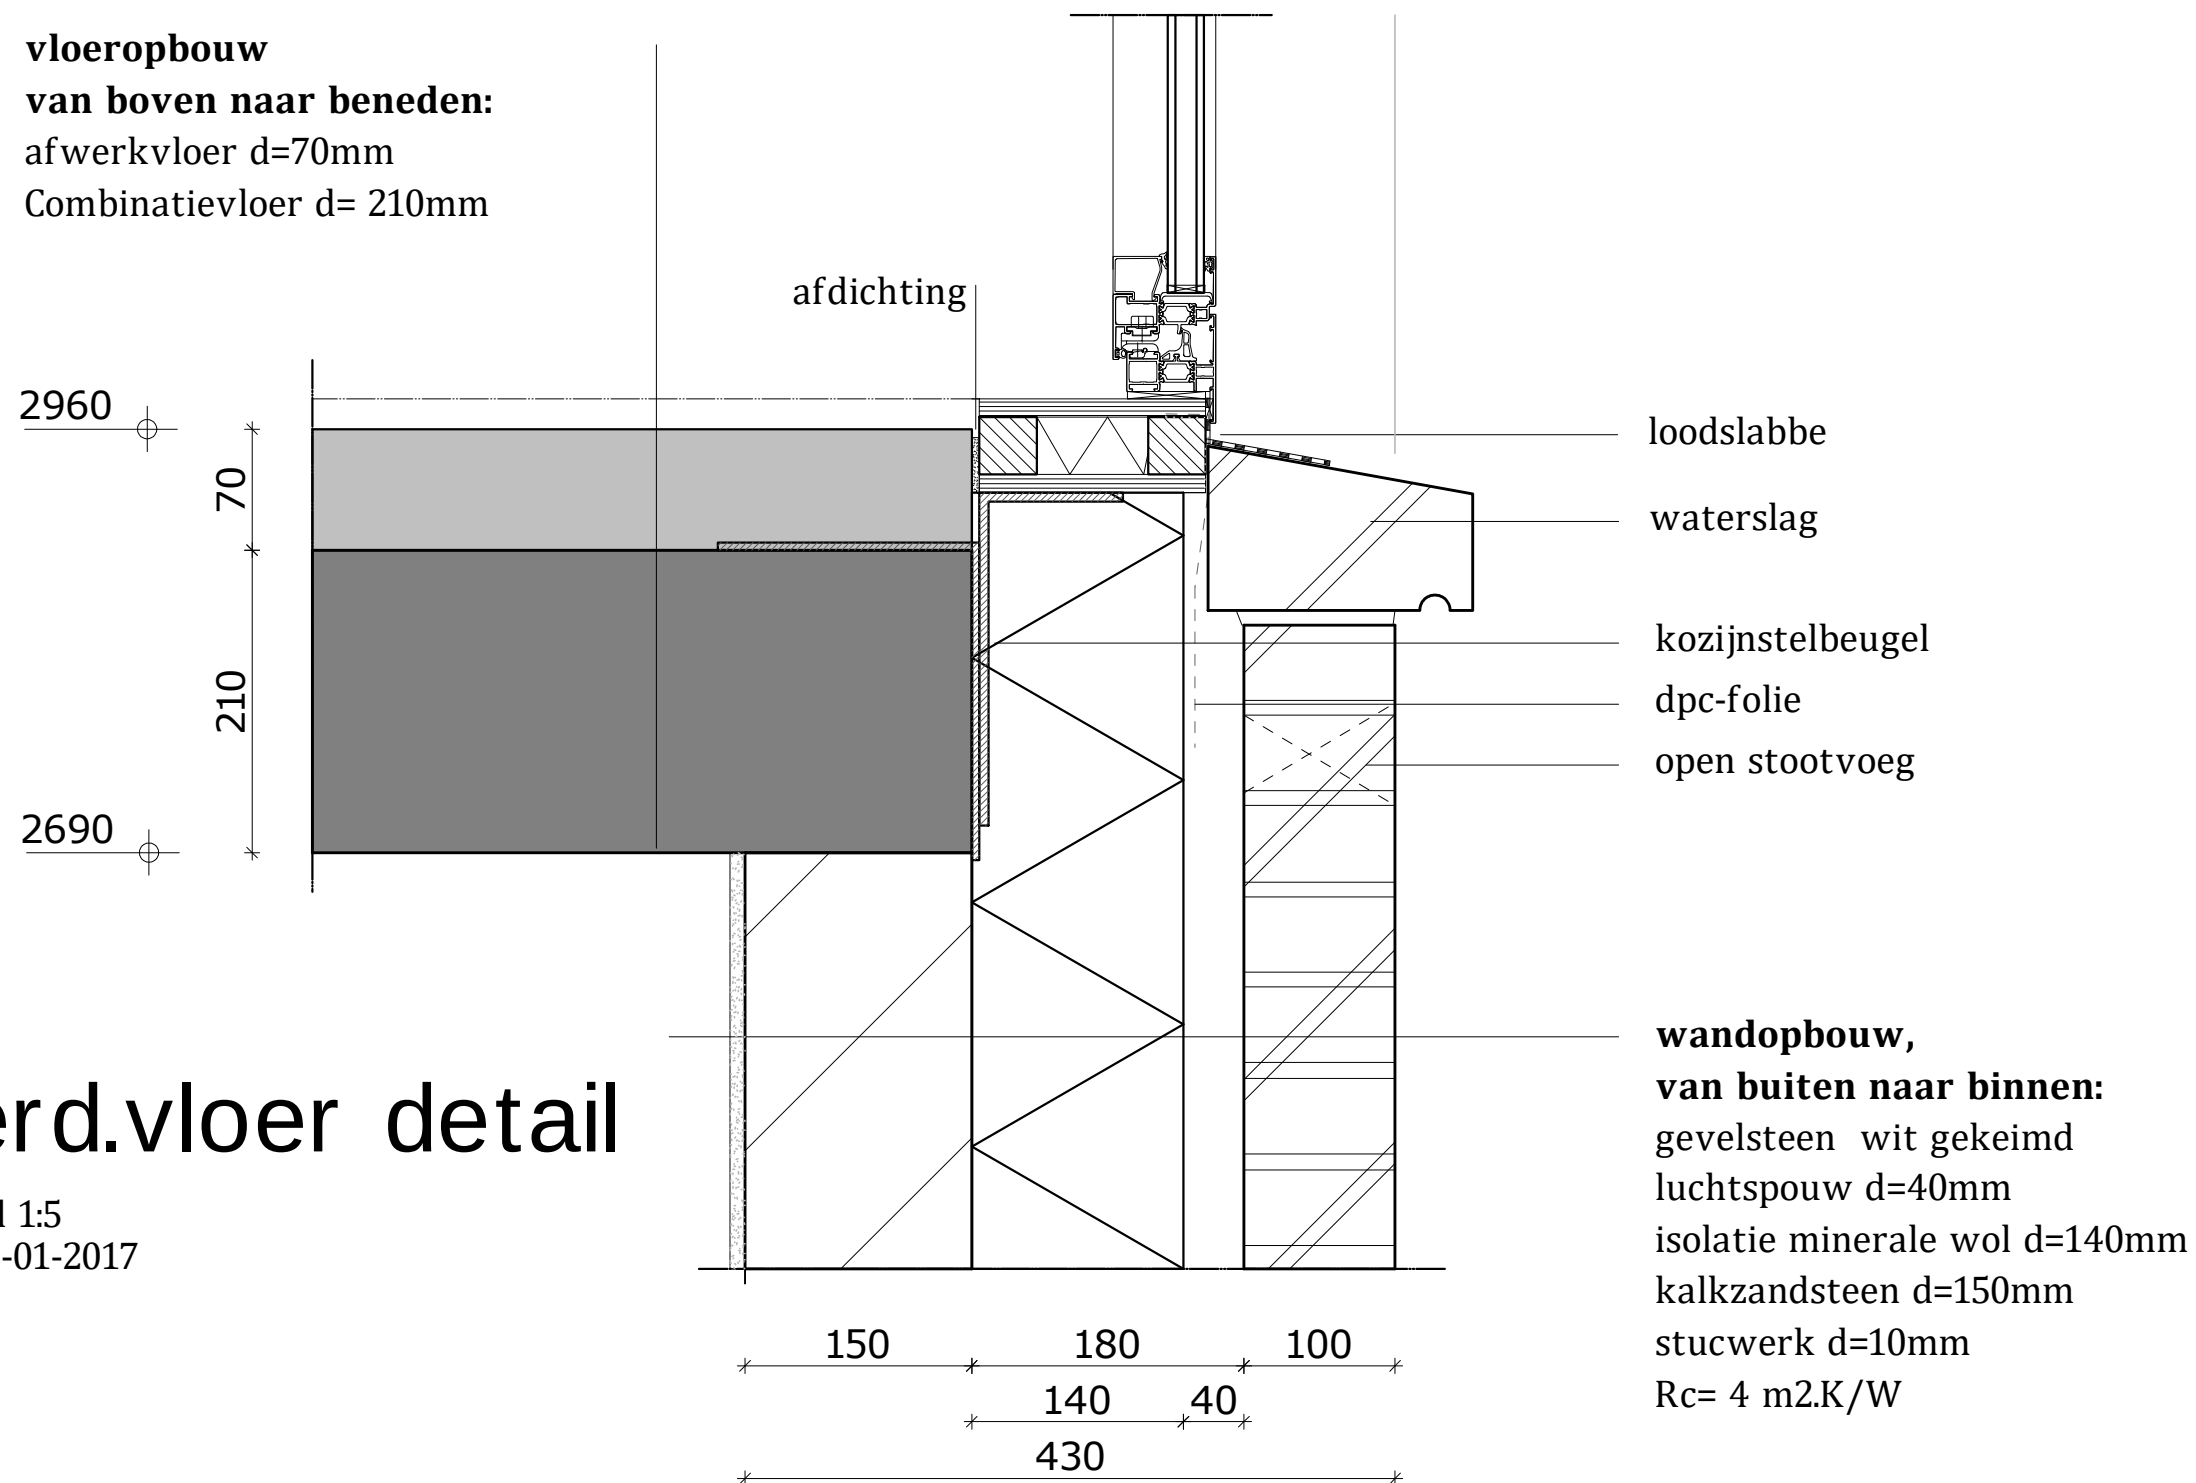


Verd.vloer detail

schaal 1:5
dd. 03-01-2017

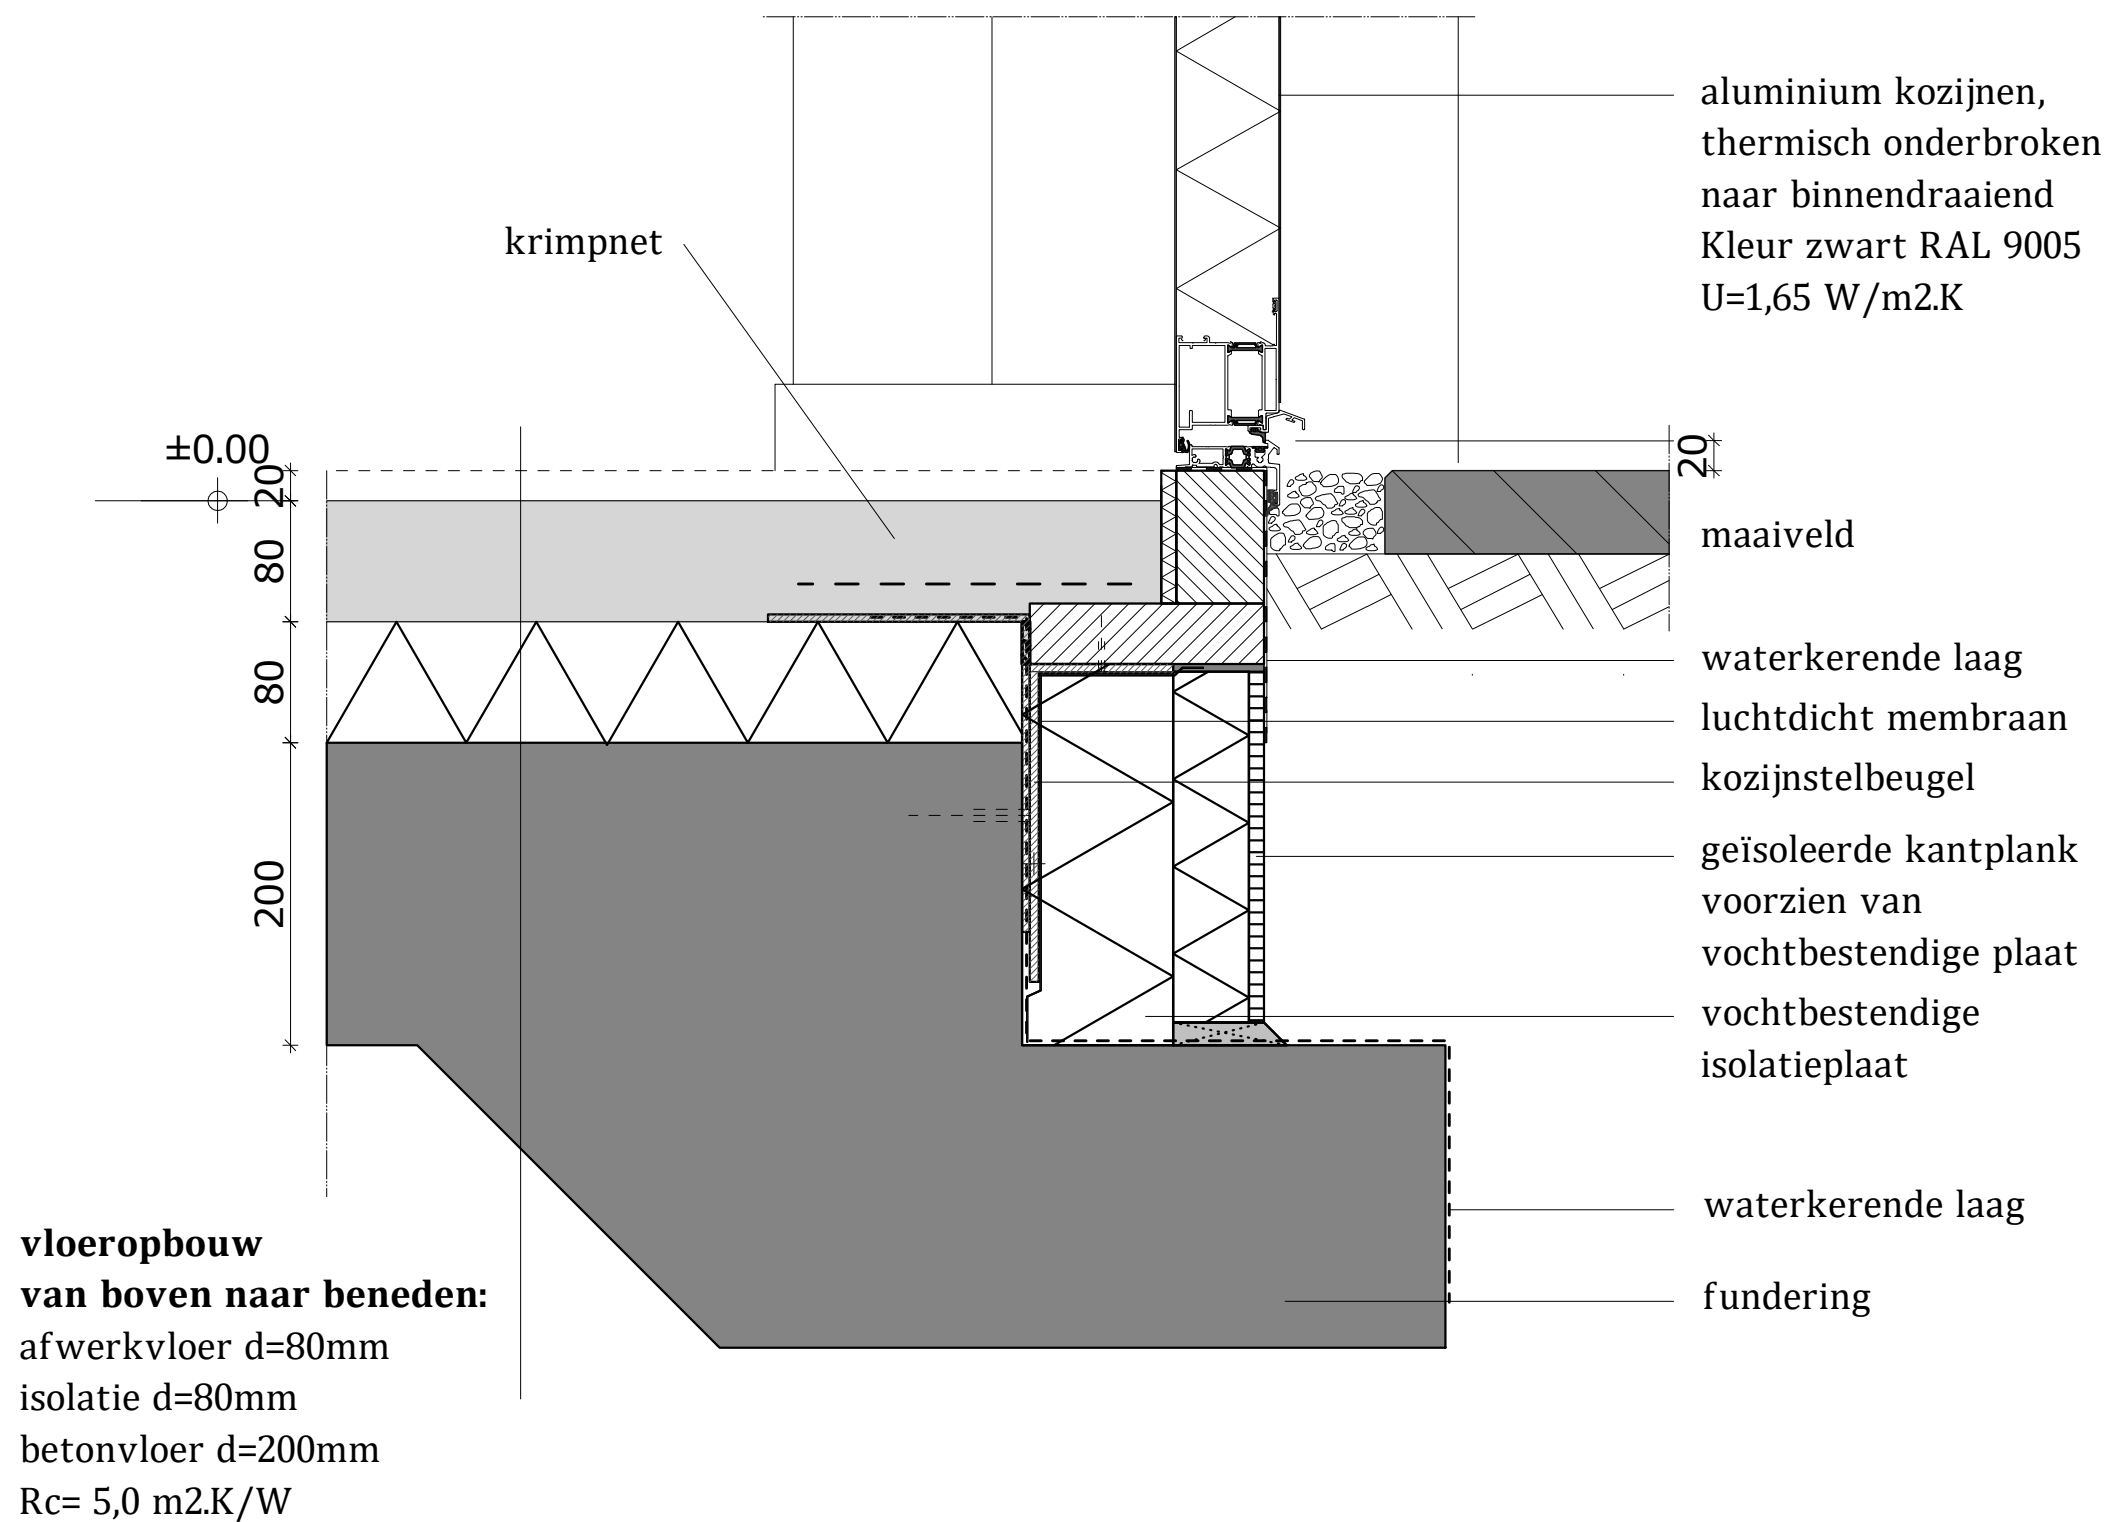


Voordeur detail + achterdeur woning 8.

schaal 1:5
dd. 05-12-2016

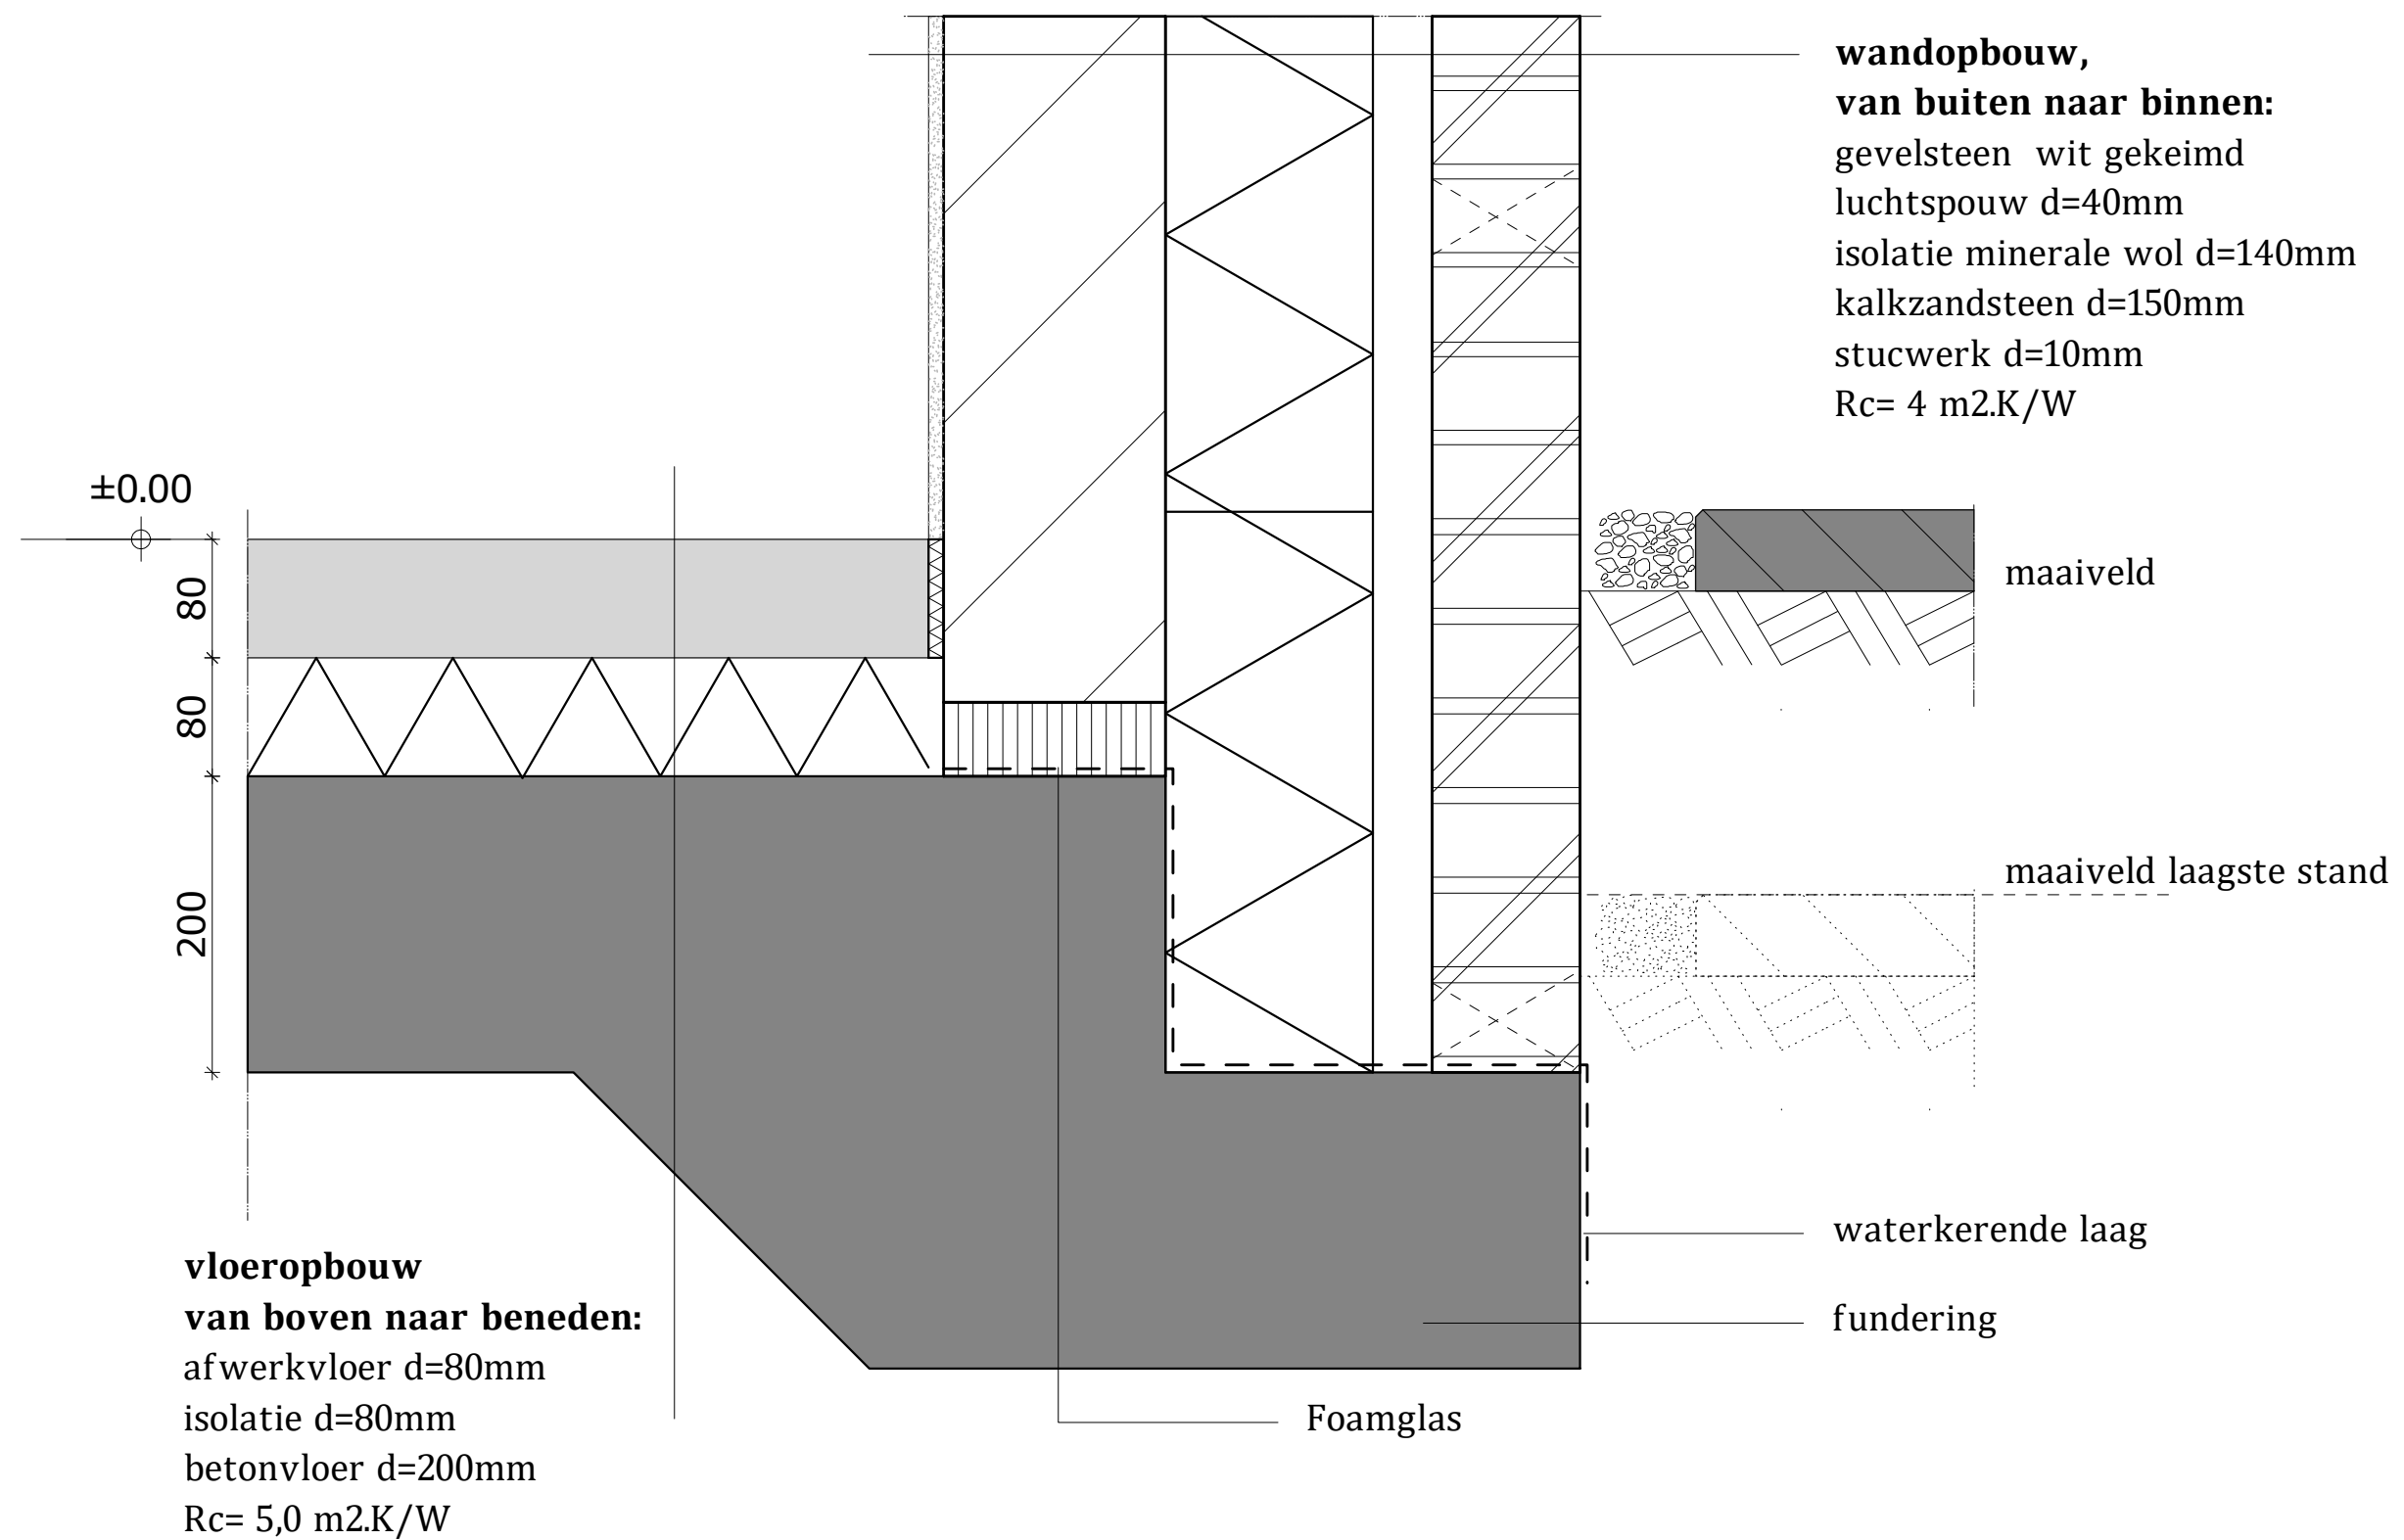

schaal 1:5
dd. 03-01-2017

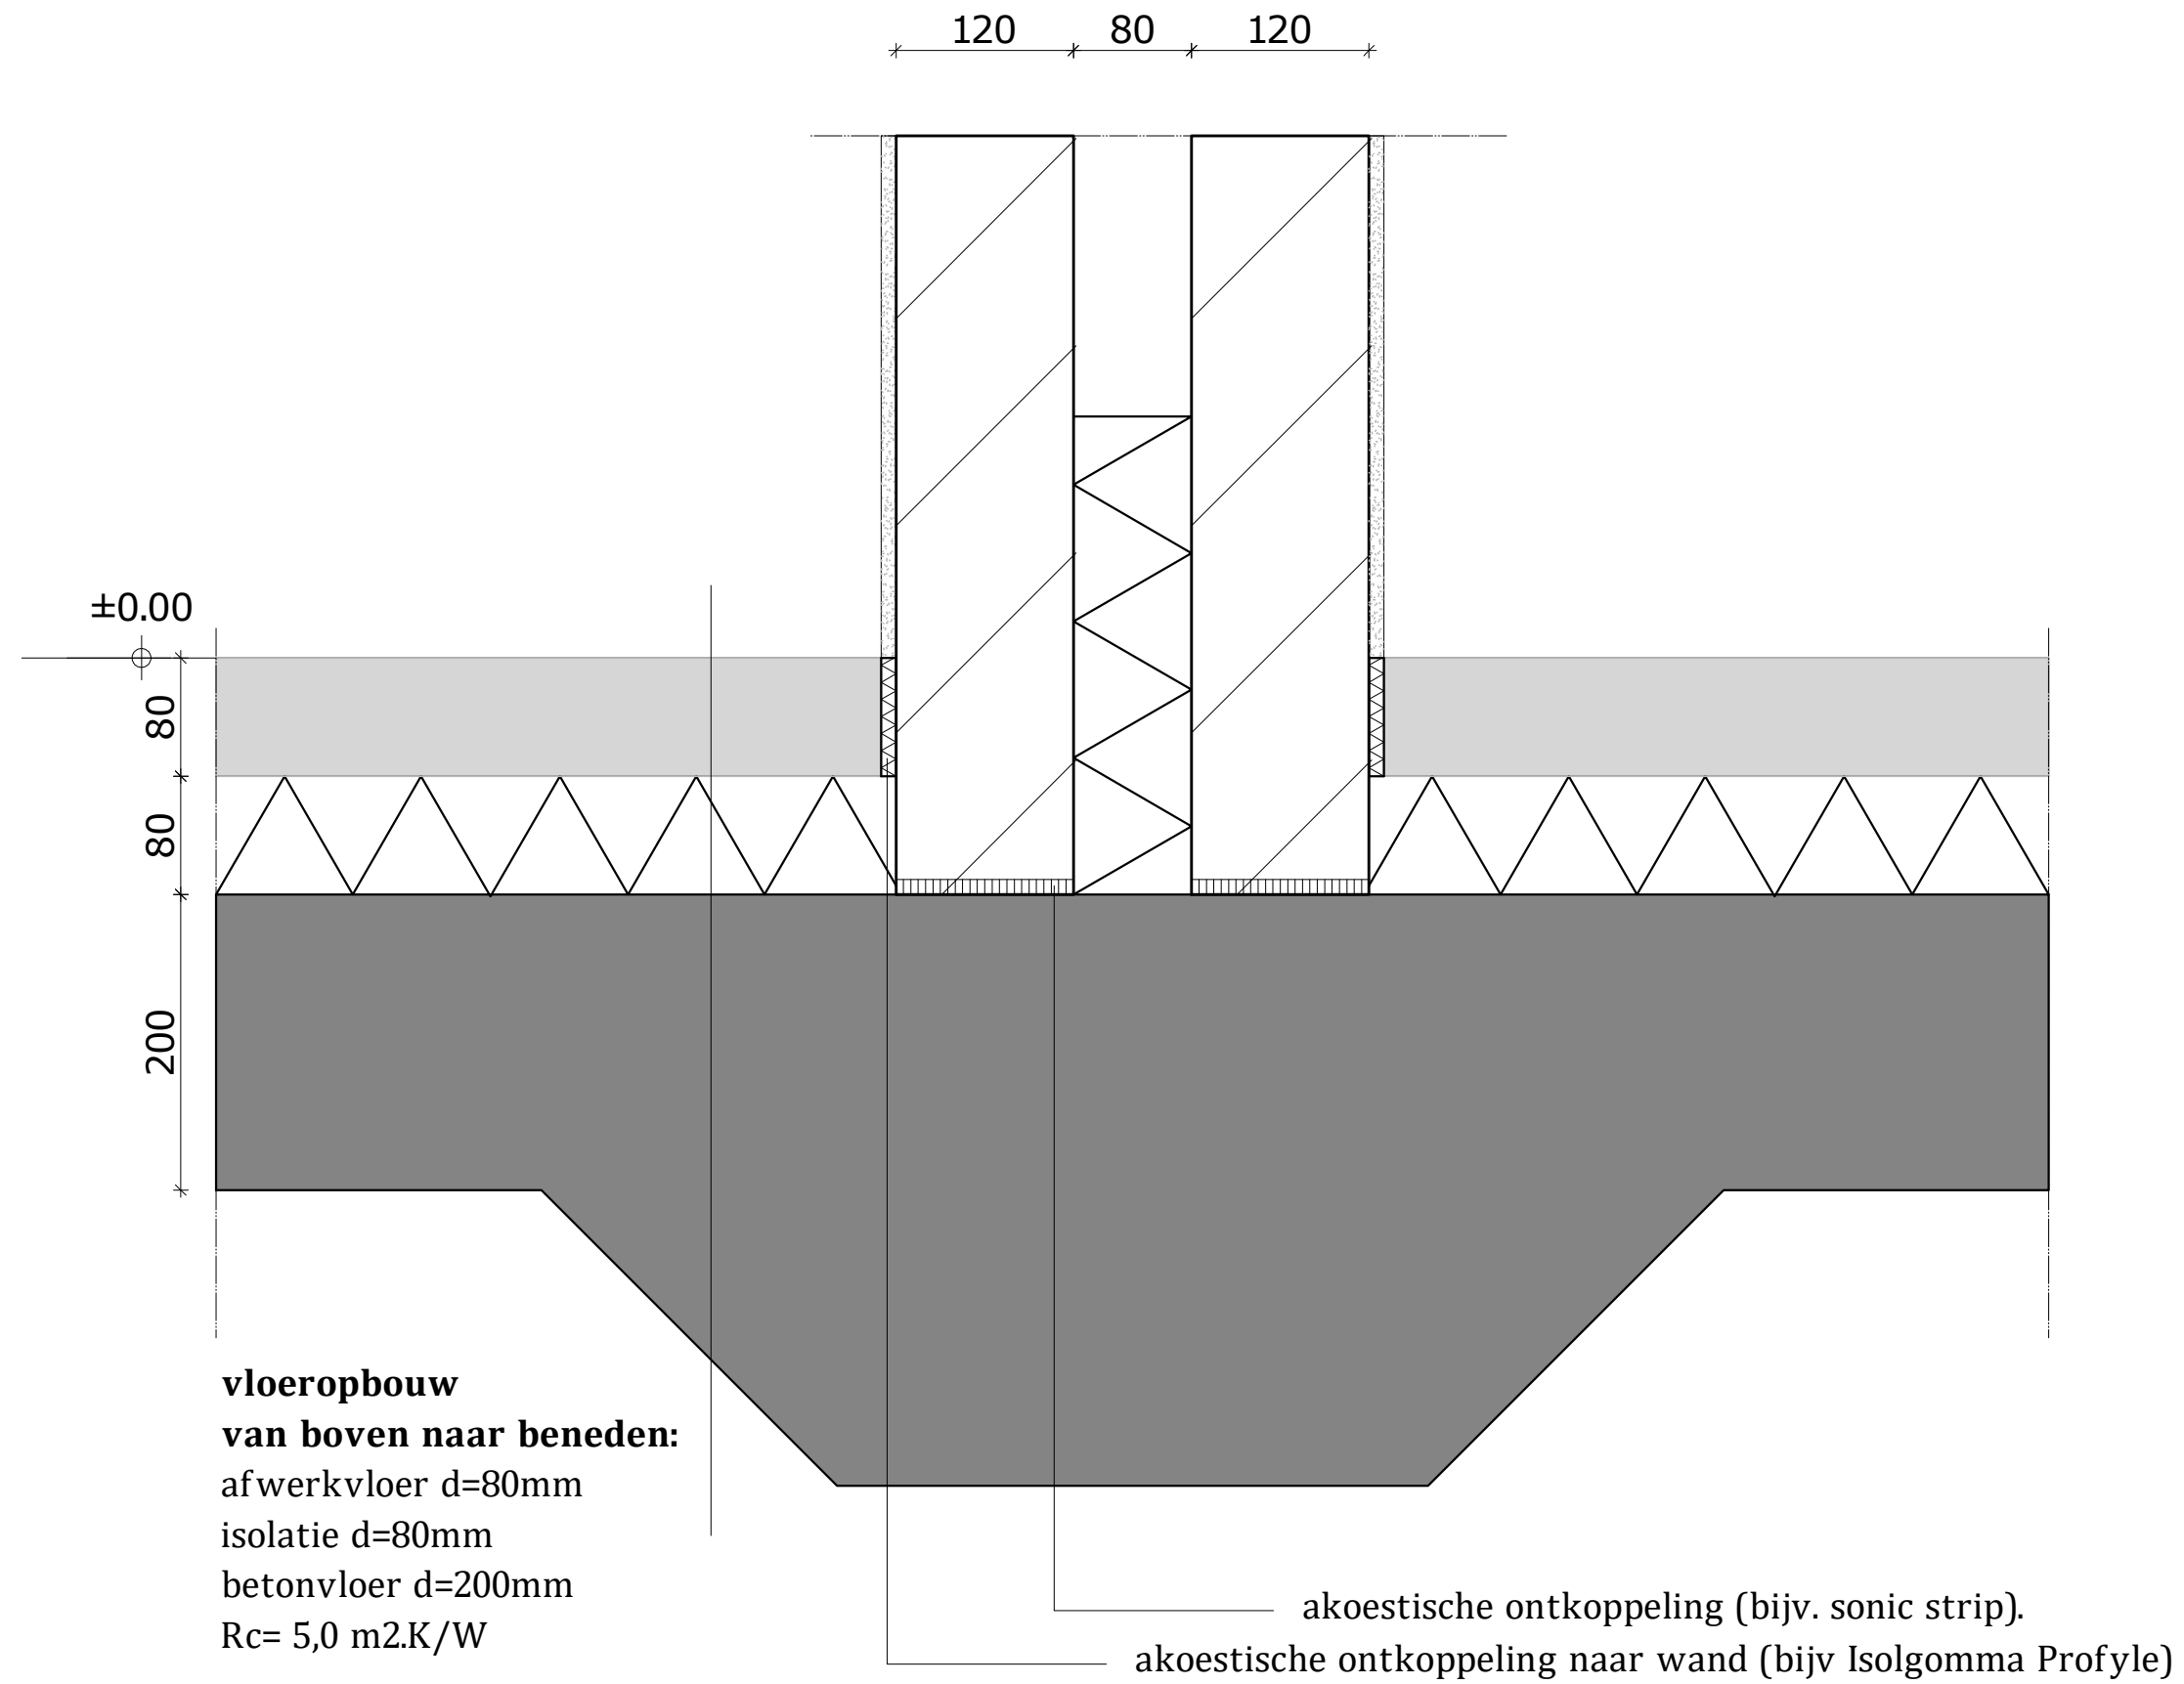

schaal 1:5
dd. 05-12-2016

dakopbouw,

van buiten naar binnen:


dakpannen vlakke pan zwart geglaazuurd

panlatten 22mm

SW Plus unilin dakplaat, d= 172mm, Rc= 5,0 m².K/W

spouw voor electra 20mm

gipskarton 12mm

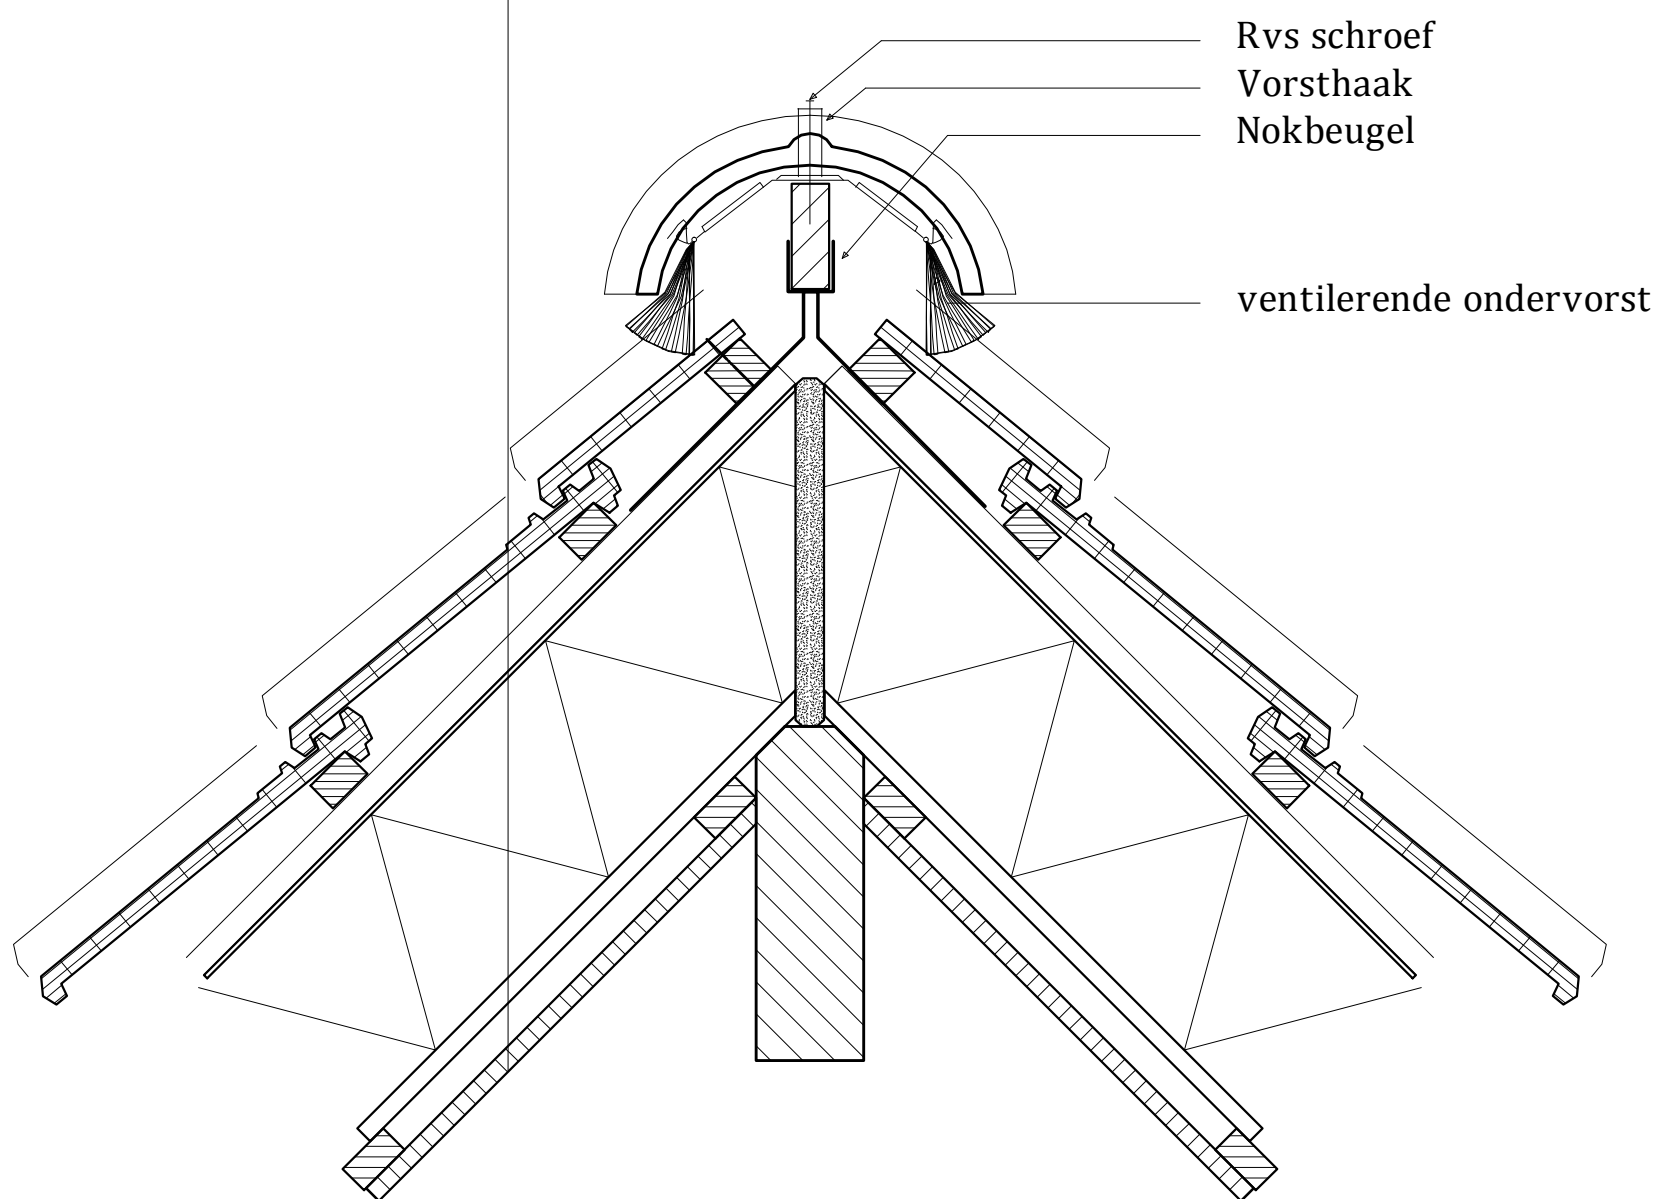

Nok detail

schaal 1:5
dd. 28-02-2014